



ประกาศเทศบาลเมืองบางกรวย

เรื่อง ร่างประกาศประกวดราคาจ้างก่อสร้างโครงการปรับปรุงสะพานทางเดินเท้าชุมชน หมู่ ๗
ตำบลวัดชลอ ตอนที่ ๑ บริเวณศาลาริมน้ำ บ้านเลขที่ ๒๐/๒๔ พร้อมขอยแยก
ด้วยวิธีประกวดราคาอิเล็กทรอนิกส์ (e-bidding)

ตามที่เทศบาลเมืองบางกรวย ได้พิจารณาอนุมัติให้ประกาศร่าง TOR ประกวดราคาจ้าง
ก่อสร้างโครงการปรับปรุงสะพานทางเดินเท้าชุมชน หมู่ ๗ ตำบลวัดชลอ ตอนที่ ๑ บริเวณศาลาริมน้ำ
บ้านเลขที่ ๒๐/๒๔ พร้อมขอยแยก ด้วยวิธีประกวดราคาอิเล็กทรอนิกส์ (e-bidding) นั้น

เทศบาลเมืองบางกรวย ได้ทำการประกาศเพื่อรับฟังคำวิจารณ์ ตั้งแต่วันที่ ๒๐ พฤษภาคม
พ.ศ. ๒๕๖๗ ถึง ๒๔ พฤษภาคม พ.ศ. ๒๕๖๗ หากท่านมีข้อเสนอแนะ วิจารณ์ ผ่านทางเว็บไซต์ของ
เทศบาลเมืองบางกรวยโดยจัดส่งข้อวิจารณ์มาทาง E-mail: finance_bangkruai@bangkruaicity.go.th

จึงประกาศมาเพื่อทราบโดยทั่วกัน

ประกาศ ณ วันที่ ๒๐ เดือน พฤษภาคม พ.ศ. ๒๕๖๗

(นายสุรศักดิ์ วิชินโรจน์จรัส)

นายกเทศมนตรีเมืองบางกรวย



ประกาศเทศบาลเมืองบางกรวย

เรื่อง ประกวดราคาจ้างก่อสร้างปรับปรุงสะพานทางเดินเท้าชุมชน หมู่ ๗ ตำบลวัดชลอ ตอนที่ ๑ บริเวณ
ศาลาริมน้ำ บ้านเลขที่ ๒๐/๒๔ พร้อมขอยแยก ด้วยวิธีประกวดราคาอิเล็กทรอนิกส์ (e-bidding)

.....

เทศบาลเมืองบางกรวย มีความประสงค์ประกวดราคาจ้างก่อสร้างปรับปรุงสะพานทางเดินเท้าชุมชน หมู่ ๗ ตำบลวัดชลอ ตอนที่ ๑ บริเวณศาลาริมน้ำ บ้านเลขที่ ๒๐/๒๔ พร้อมขอยแยก ด้วยวิธีประกวดราคาอิเล็กทรอนิกส์ (e-bidding) ราคาของงานจ้างก่อสร้าง ในการประกวดราคาครั้งนี้ เป็นเงินทั้งสิ้น ๑,๘๐๖,๖๓๗.๔๗ บาท (หนึ่งล้านแปดแสนหกพันหกร้อยสามสิบเจ็ดบาทเก้าสิบเจ็ดสตางค์) ตามรายการ ดังนี้

- ปรับปรุงสะพานทางเดินเท้าชุมชน หมู่ ๗ ตำบลวัดชลอ ตอนที่ ๑ บริเวณศาลาริมน้ำ บ้านเลขที่ ๒๐/๒๔ พร้อมขอยแยก จำนวน ๑ งาน

ผู้ยื่นข้อเสนอจะต้องมีคุณสมบัติ ดังต่อไปนี้

๑. มีความสามารถตามกฎหมาย
๒. ไม่เป็นบุคคลล้มละลาย
๓. ไม่อยู่ระหว่างเลิกกิจการ
๔. ไม่เป็นบุคคลซึ่งอยู่ระหว่างถูกระงับการยื่นข้อเสนอหรือทำสัญญากับหน่วยงานของรัฐไว้ชั่วคราว เนื่องจากเป็นผู้ที่ไม่ผ่านเกณฑ์การประเมินผลการปฏิบัติงานของผู้ประกอบการตามระเบียบ ที่รัฐมนตรีว่าการกระทรวงการคลังกำหนดตามที่ประกาศเผยแพร่ในระบบเครือข่ายสารสนเทศของกรมบัญชีกลาง
๕. ไม่เป็นบุคคลซึ่งถูกระงับชื่อไว้ในบัญชีรายชื่อผู้ทำงานและได้แจ้งเวียนชื่อให้เป็นผู้ทำงานของหน่วยงานของรัฐในระบบเครือข่ายสารสนเทศของกรมบัญชีกลาง ซึ่งรวมถึงนิติบุคคลที่ผู้ทำงานเป็นหุ้นส่วนผู้จัดการ กรรมการผู้จัดการ ผู้บริหาร ผู้มีอำนาจในการดำเนินงานในกิจการของนิติบุคคลนั้นด้วย
๖. มีคุณสมบัติและไม่มีลักษณะต้องห้ามตามที่คณะกรรมการนโยบายการจัดซื้อจัดจ้างและการบริหารพัสดุภาครัฐกำหนดในราชกิจจานุเบกษา
๗. เป็นนิติบุคคลผู้มีอาชีพรับจ้างงานที่ประกวดราคาอิเล็กทรอนิกส์ดังกล่าว

ร่าง

๘. ไม่เป็นผู้มีผลประโยชน์ร่วมกันกับผู้ยื่นข้อเสนอรายอื่นที่เข้ายื่นข้อเสนอให้แก่เทศบาลเมืองบางกรวย ณ วันประกาศประกวดราคาอิเล็กทรอนิกส์ หรือไม่เป็นผู้กระทำการอันเป็นการขัดขวางการแข่งขันราคาอย่างเป็นธรรม ในการประกวดราคาอิเล็กทรอนิกส์ครั้งนี้

๙. ไม่เป็นผู้ได้รับเอกสิทธิ์หรือความคุ้มกัน ซึ่งอาจปฏิเสธไม่ยอมขึ้นศาลไทย เว้นแต่รัฐบาลของผู้ยื่นข้อเสนอได้มีคำสั่งสละเอกสิทธิ์และความคุ้มกันเช่นนั้น

๑๐. ผู้ยื่นข้อเสนอต้องมีผลงานก่อสร้างประเภทเดียวกันกับผลงานที่ประกวดราคาจ้างก่อสร้างในวงเงินไม่น้อยกว่า ๙๒๕,๐๐๐.๐๐ บาท (เก้าแสนสองหมื่นห้าพันบาทถ้วน) และเป็นผลงานที่เป็นคู่สัญญาโดยตรงกับหน่วยงานของรัฐ หรือหน่วยงานเอกชนที่ เทศบาลเมืองบางกรวย เชื่อถือ

๑๑. ผู้ยื่นข้อเสนอที่ยื่นข้อเสนอในรูปแบบของ "กิจการร่วมค้า" ต้องมีคุณสมบัติดังนี้
กรณีที่ข้อตกลงระหว่างผู้เข้าร่วมค้ากำหนดให้ผู้เข้าร่วมค้ารายใดรายหนึ่งเป็นผู้เข้าร่วมค้าหลัก ข้อตกลงระหว่างผู้เข้าร่วมค้าจะต้องมีการกำหนดสัดส่วนหน้าที่และความรับผิดชอบในปริมาณงาน สิ่งของ หรือมูลค่าตามสัญญาของผู้เข้าร่วมค้าหลักมากกว่าผู้เข้าร่วมค้ารายอื่นทุกราย

กรณีที่ข้อตกลงระหว่างผู้เข้าร่วมค้ากำหนดให้ผู้เข้าร่วมค้ารายใดรายหนึ่งเป็นผู้เข้าร่วมค้าหลัก กิจการร่วมค้านั้นต้องใช้ผลงานของผู้เข้าร่วมค้าหลักรายเดียวเป็นผลงานของกิจการร่วมค้าที่ยื่นข้อเสนอ

สำหรับข้อตกลงระหว่างผู้เข้าร่วมค้าที่ไม่ได้กำหนดให้ผู้เข้าร่วมค้ารายใดเป็นผู้เข้าร่วมค้าหลัก ผู้เข้าร่วมค้าทุกรายจะต้องมีคุณสมบัติครบถ้วนตามเงื่อนไขที่กำหนดไว้ในเอกสารเชิญชวน หรือหนังสือเชิญชวน

กรณีที่ข้อตกลงระหว่างผู้เข้าร่วมค้ากำหนดให้มีการมอบหมายผู้เข้าร่วมค้ารายใดรายหนึ่งเป็นผู้ยื่นข้อเสนอ ในนามกิจการร่วมค้า การยื่นข้อเสนอดังกล่าวไม่ต้องมีหนังสือมอบอำนาจ

สำหรับข้อตกลงระหว่างผู้เข้าร่วมค้าที่ไม่ได้กำหนดให้ผู้เข้าร่วมค้ารายใดเป็นผู้ยื่นข้อเสนอ ผู้เข้าร่วมค้าทุกรายจะต้องลงลายมือชื่อในหนังสือมอบอำนาจให้ผู้เข้าร่วมค้ารายใดรายหนึ่งเป็นผู้ยื่นข้อเสนอในนามกิจการร่วมค้า

๑๒. ผู้ยื่นข้อเสนอต้องลงทะเบียนที่มีข้อมูลถูกต้องครบถ้วนในระบบจัดซื้อจัดจ้างภาครัฐด้วยอิเล็กทรอนิกส์ (Electronic Government Procurement : e-GP) ของกรมบัญชีกลาง

๑๓. ผู้ยื่นข้อเสนอต้องมีมูลค่าสุทธิของกิจการ ดังนี้

(๑) กรณีผู้ยื่นข้อเสนอเป็นนิติบุคคลที่จัดตั้งขึ้นตามกฎหมายไทยซึ่งได้จดทะเบียนเกินกว่า ๑ ปี ต้องมีมูลค่าสุทธิของกิจการ จากผลต่างระหว่างสินทรัพย์สุทธิหักด้วยหนี้สินสุทธิ ที่ปรากฏในงบแสดงฐานะการเงินที่มีการตรวจรับรองแล้ว ซึ่งจะต้องแสดงค่าเป็นบวก ๑ ปีสุดท้ายก่อนวันยื่นข้อเสนอ

(๒) กรณีผู้ยื่นข้อเสนอเป็นนิติบุคคลที่จัดตั้งขึ้นตามกฎหมายไทย ซึ่งยังไม่มีงบแสดงฐานะการเงินกับกรมพัฒนาธุรกิจการค้า ให้พิจารณาการกำหนดมูลค่าของทุนจดทะเบียน โดยผู้ยื่นข้อเสนอจะต้องมีทุนจดทะเบียนที่เรียกชำระมูลค่าหุ้นแล้ว ณ วันที่ยื่นข้อเสนอ ไม่ต่ำกว่า ๑ ล้านบาท

ร่าง

ร่าง

(๓) สำหรับการซื้อจัดจ้างครั้งหนึ่งที่มีวงเงินเกิน ๕๐๐,๐๐๐ บาทขึ้นไป กรณีผู้ยื่นข้อเสนอเป็นบุคคลธรรมดา โดยพิจารณาจากหนังสือรับรองบัญชีเงินฝาก ไม่เกิน ๙๐ วันก่อนวันยื่นข้อเสนอ โดยต้องมีเงินฝากคงเหลือในบัญชีธนาคารเป็นมูลค่า ๑ ใน ๔ ของมูลค่างบประมาณของโครงการหรือรายการที่ยื่นข้อเสนอในแต่ละครั้ง และหากเป็นผู้ชนะการซื้อจัดจ้างหรือเป็นผู้ได้รับการคัดเลือกจะต้องแสดงบัญชีเงินฝากที่มีมูลค่าดังกล่าวอีกครั้งหนึ่งในวันลงนามในสัญญา

(๔) กรณีที่ผู้ยื่นข้อเสนอไม่มีมูลค่าสุทธิของกิจการหรือทุนจดทะเบียน หรือมีแต่ไม่เพียงพอที่จะ เข้ายื่นข้อเสนอ ผู้ยื่นข้อเสนอสามารถขอวงเงินสินเชื่อ โดยต้องมีวงเงินสินเชื่อ ๑ ใน ๔ ของมูลค่างบประมาณของโครงการหรือรายการที่ยื่นข้อเสนอในครั้งนั้น (สินเชื่อที่ธนาคารภายในประเทศ หรือบริษัทเงินทุนหรือบริษัทเงินทุนหลักทรัพย์ที่ได้รับอนุญาตให้ประกอบกิจการเงินทุนเพื่อการพาณิชย์ และประกอบธุรกิจค้าประกันตามประกาศของธนาคารแห่งประเทศไทย ตามรายชื่อบริษัทเงินทุนที่ธนาคารแห่งประเทศไทยแจ้งเวียนให้ทราบ โดยพิจารณาจากยอดเงินรวมของวงเงินสินเชื่อที่สำนักงานใหญ่รับรอง หรือที่สำนักงานสาขารับรอง (กรณีได้รับมอบอำนาจจากสำนักงานใหญ่) ซึ่งออกให้แก่ผู้ยื่นข้อเสนอ นับถึงวันยื่นข้อเสนอไม่เกิน ๙๐ วัน)

(๕) กรณีตาม (๑) - (๔) ยกเว้นสำหรับกรณีดังต่อไปนี้

(๕.๑) กรณีที่ผู้ยื่นข้อเสนอเป็นหน่วยงานของรัฐ

(๕.๒) นิติบุคคลที่จัดตั้งขึ้นตามกฎหมายไทยที่อยู่ระหว่างการฟื้นฟูกิจการตาม

พระราชบัญญัติล้มละลาย (ฉบับที่ ๑๐) พ.ศ. ๒๕๖๑

(๕.๓) งานจ้างก่อสร้าง ที่กรมบัญชีกลางได้ขึ้นทะเบียนผู้ประกอบการงานก่อสร้างแล้ว และงานจ้างก่อสร้างที่หน่วยงานของรัฐได้มีการจัดทำบัญชีผู้ประกอบการงานก่อสร้างที่มีคุณสมบัติเบื้องต้นไว้แล้ว ก่อนวันที่พระราชบัญญัติการจัดซื้อจัดจ้างและการบริหารพัสดุภาครัฐมีผลใช้บังคับ

ผู้ยื่นข้อเสนอต้องยื่นข้อเสนอและเสนอราคาทางระบบจัดซื้อจัดจ้างภาครัฐด้วยอิเล็กทรอนิกส์ ในวันที่ ระหว่างเวลา น. ถึง น.

ผู้สนใจสามารถขอรับเอกสารประกวดราคาอิเล็กทรอนิกส์ โดยดาวน์โหลดเอกสารทางระบบจัดซื้อจัดจ้างภาครัฐด้วยอิเล็กทรอนิกส์ หัวข้อ ค้นหาประกาศจัดซื้อจัดจ้างได้ตั้งแต่วันที่ประกาศจนถึงวันเสนอราคา

ผู้ยื่นข้อเสนอสามารถจัดเตรียมเอกสารข้อเสนอได้ตั้งแต่วันที่ประกาศจนถึงวันเสนอราคา

ผู้สนใจสามารถดูรายละเอียดได้ที่เว็บไซต์ เทศบาลเมืองบางกรวย www.bangkruaicity.go.th หรือ www.gprocurement.go.th หรือสอบถามทางโทรศัพท์หมายเลข ๐๒-๔๔๓๐๖๑๐-๑๙ ต่อ ๑๒๖ ในวันและเวลาราชการ


ผู้สนใจต้องการทราบรายละเอียดเพิ่มเติมเกี่ยวกับสถานที่หรือร่างรายละเอียดขอบเขตของงานทั้งโครงการ โปรดสอบถามมายัง เทศบาลเมืองบางกรวย ผ่านทางอีเมล finance_bangkruai@bangkruaicity.co.th หรือช่องทางตามที่กรมบัญชีกลางกำหนดและติดต่อเพื่อนำชี้

ร่าง

ร่าง

สถานที่ก่อสร้างหากผู้ประสงค์เสนอราคาไม่ติดต่อเพื่อ นำชี้สถานที่ก่อสร้างถือว่าผู้ประสงค์เสนอราคารับทราบ
ปัญหาอุปสรรคใดๆ เกี่ยวกับสถานที่ก่อสร้างแล้ว ภายในวันที่ โดยเทศบาลเมืองบางกรวยจะชี้แจง
รายละเอียดดังกล่าวผ่านทางเว็บไซต์ เทศบาลเมืองบางกรวย www.bangkruaicity.go.th และ www.gprocurement.go.th ในวันที่

ประกาศ ณ วันที่ - พฤษภาคม พ.ศ. ๒๕๖๗

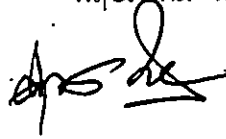

(นายสุรศักดิ์ วิชินโรจน์จรัส)

นายกเทศมนตรีเมืองบางกรวย



เอกสารประกวดราคาจ้างก่อสร้างด้วยการประกวดราคาอิเล็กทรอนิกส์ (e-bidding)

เลขที่ - /๒๕๖๗

ประกวดราคาจ้างก่อสร้างปรับปรุงสะพานทางเดินเท้าชุมชน หมู่ ๗ ตำบลวัดชลอ ตอนที่ ๑ บริเวณศาลา
ริมน้ำ บ้านเลขที่ ๒๐/๒๔ พร้อมซอยแยก ด้วยวิธีประกวดราคาอิเล็กทรอนิกส์ (e-bidding)

ตามประกาศ เทศบาลเมืองบางกรวย

ลงวันที่ - พฤษภาคม ๒๕๖๗

เทศบาลเมืองบางกรวย ซึ่งต่อไปนี้จะเรียกว่า "เทศบาล" มีความประสงค์จะประกวดราคาจ้าง
ก่อสร้างปรับปรุงสะพานทางเดินเท้าชุมชน หมู่ ๗ ตำบลวัดชลอ ตอนที่ ๑ บริเวณศาลา ริมน้ำ บ้านเลขที่
๒๐/๒๔ พร้อมซอยแยก ด้วยวิธีประกวดราคาอิเล็กทรอนิกส์ (e-bidding) โดยมีข้อแนะนำและข้อกำหนด
ดังต่อไปนี้

๑. เอกสารแนบท้ายเอกสารประกวดราคาอิเล็กทรอนิกส์

- ๑.๑ ร่างรายละเอียดขอบเขตของงานทั้งโครงการ (Terms of Reference : TOR)
- ๑.๒ แบบใบเสนอราคาที่กำหนดไว้ในระบบจัดซื้อจัดจ้างภาครัฐด้วยอิเล็กทรอนิกส์
- ๑.๓ แบบสัญญาจ้างก่อสร้าง
- ๑.๔ แบบหนังสือค้ำประกัน
 - (๑) หลักประกันสัญญา
- ๑.๕ สูตรการปรับราคา
- ๑.๖ บทนิยาม
 - (๑) ผู้ที่มีผลประโยชน์ร่วมกัน
 - (๒) การขัดขวางการแข่งขันอย่างเป็นธรรม
- ๑.๗ แบบบัญชีเอกสารที่กำหนดไว้ในระบบจัดซื้อจัดจ้างภาครัฐด้วยอิเล็กทรอนิกส์
 - (๑) บัญชีเอกสารส่วนที่ ๑
 - (๒) บัญชีเอกสารส่วนที่ ๒
- ๑.๘ แผนการใช้พัสดุที่ผลิตภายในประเทศและแผนการใช้เหล็กที่ผลิตภายในประเทศ
- ๑.๙ แผนการทำงาน
- ๑.๑๐ ร่างขอบเขตของงาน
- ๑.๑๑ ราคากลาง
- ๑.๑๒ แบบแปลนเทศบาลเมืองบางกรวย เลขที่ กช. ๑/๒๕๖๗

ร่าง

๑.๑๓ เงินชดเชยค่างานก่อสร้าง (ค่า K)

๒. คุณสมบัติของผู้ยื่นข้อเสนอ

๒.๑ มีความสามารถตามกฎหมาย

๒.๒ ไม่เป็นบุคคลล้มละลาย

๒.๓ ไม่อยู่ระหว่างเลิกกิจการ

๒.๔ ไม่เป็นบุคคลซึ่งอยู่ระหว่างถูกระงับการยื่นข้อเสนอหรือทำสัญญากับหน่วยงานของรัฐไว้ชั่วคราว เนื่องจากเป็นผู้ที่ไม่ผ่านเกณฑ์การประเมินผลการปฏิบัติงานของผู้ประกอบการตามระเบียบที่รัฐมนตรีว่าการกระทรวงการคลังกำหนดตามที่ประกาศเผยแพร่ในระบบเครือข่ายสารสนเทศของกรมบัญชีกลาง

๒.๕ ไม่เป็นบุคคลซึ่งถูกระงับชื่อไว้ในบัญชีรายชื่อผู้ทำงานและได้แจ้งเวียนชื่อให้เป็นผู้ทำงานของหน่วยงานของรัฐในระบบเครือข่ายสารสนเทศของกรมบัญชีกลาง ซึ่งรวมถึงนิติบุคคลที่ผู้ทำงานเป็นหุ้นส่วนผู้จัดการ กรรมการผู้จัดการ ผู้บริหาร ผู้มีอำนาจในการดำเนินงานในกิจการของนิติบุคคลนั้นด้วย

๒.๖ มีคุณสมบัติและไม่มีลักษณะต้องห้ามตามที่คณะกรรมการนโยบายการจัดซื้อจัดจ้าง และการบริหารพัสดุภาครัฐกำหนดในราชกิจจานุเบกษา

๒.๗ เป็นนิติบุคคลผู้มีอาชีพรับจ้างงานที่ประกวดราคาอิเล็กทรอนิกส์ดังกล่าว

๒.๘ ไม่เป็นผู้มีผลประโยชน์ร่วมกันกับผู้ยื่นข้อเสนอรายอื่นที่เข้ายื่นข้อเสนอให้แก่เทศบาล ณ วันประกาศประกวดราคาอิเล็กทรอนิกส์ หรือไม่เป็นผู้กระทำการอันเป็นการขัดขวาง การแข่งขันอย่างเป็นธรรมในการประกวดราคาอิเล็กทรอนิกส์ครั้งนี้

๒.๙ ไม่เป็นผู้ได้รับเอกสิทธิ์หรือความคุ้มกัน ซึ่งอาจปฏิเสธไม่ยอมขึ้นศาลไทย เว้นแต่รัฐบาล ของผู้ยื่นข้อเสนอได้มีคำสั่งให้สละเอกสิทธิ์และความคุ้มกันเช่นนั้น

๒.๑๐ ผู้ยื่นข้อเสนอต้องมีผลงานก่อสร้างประเภทเดียวกันกับผลงานที่ประกวดราคาจ้าง ก่อสร้างในวงเงินไม่น้อยกว่า ๙๒๕,๐๐๐.๐๐ บาท (เก้าแสนสองหมื่นห้าพันบาทถ้วน) และเป็นผลงานที่เป็นคู่สัญญาโดยตรงกับหน่วยงานของรัฐ หรือหน่วยงานเอกชนที่ เทศบาลเมืองบางกรวย เชื้อถือ

๒.๑๑ กิจการร่วมค้าที่ยื่นข้อเสนอในรูปแบบของ "กิจการร่วมค้า" ต้องมีคุณสมบัติดังนี้
กรณีที่ข้อตกลงระหว่างผู้เข้าร่วมค้ากำหนดให้ผู้เข้าร่วมค้ารายใดรายหนึ่งเป็นผู้เข้าร่วมค้าหลัก ข้อตกลงระหว่างผู้เข้าร่วมค้าจะต้องมีการกำหนดสัดส่วนหน้าที่และความรับผิดชอบในปริมาณงาน สิ่งของหรือมูลค่าตามสัญญาของผู้เข้าร่วมค้าหลักมากกว่าผู้เข้าร่วมค้ารายอื่นทุกราย

กรณีที่ข้อตกลงระหว่างผู้เข้าร่วมค้ากำหนดให้ผู้เข้าร่วมค้ารายใดรายหนึ่งเป็นผู้เข้าร่วมค้าหลัก กิจการร่วมค้านั้นต้องใช้ผลงานของผู้เข้าร่วมค้าหลักรายเดียวเป็นผลงานของกิจการร่วมค้าที่ยื่นข้อเสนอ

สำหรับข้อตกลงระหว่างผู้เข้าร่วมค้าที่ไม่ได้กำหนดให้ผู้เข้าร่วมค้ารายใดเป็นผู้เข้าร่วมค้าหลัก ผู้เข้าร่วมค้าทุกรายจะต้องมีคุณสมบัติครบถ้วนตามเงื่อนไขที่กำหนดไว้ในเอกสารเชิญชวน หรือหนังสือเชิญชวน

ร่าง

ร่าง

กรณีที่ข้อตกลงระหว่างผู้เข้าร่วมคำกำหนดให้มีการมอบหมายผู้เข้าร่วมค้ารายใดรายหนึ่งเป็นผู้ยื่นข้อเสนอ ในนามกิจการร่วมค้า การยื่นข้อเสนอดังกล่าวต้องมีหนังสือมอบอำนาจ

สำหรับผู้เข้าร่วมค้าทุกรายจะต้องลงลายมือชื่อในหนังสือมอบอำนาจให้ผู้เข้าร่วมค้ารายใดรายหนึ่งเป็นผู้ยื่นข้อเสนอ ในนามกิจการร่วมค้า

๒.๑๒ ผู้ยื่นข้อเสนอต้องลงทะเบียนที่มีข้อมูลถูกต้องครบถ้วนในระบบจัดซื้อจัดจ้างภาครัฐด้วย อิเล็กทรอนิกส์ (Electronic Government Procurement : e-GP) ของกรมบัญชีกลาง

๒.๑๓ ผู้ยื่นข้อเสนอต้องมีมูลค่าสุทธิของกิจการ ดังนี้

(๑) กรณีผู้ยื่นข้อเสนอเป็นนิติบุคคลที่จัดตั้งขึ้นตามกฎหมายไทยซึ่งได้จดทะเบียนเกินกว่า ๑ ปี ต้องมีมูลค่าสุทธิของกิจการ จากผลต่างระหว่างสินทรัพย์สุทธิหักด้วยหนี้สินสุทธิ ที่ปรากฏในงบแสดงฐานะการเงินที่มีการตรวจรับรองแล้ว ซึ่งจะต้องแสดงค่าเป็นบวก ๑ ปีสุดท้ายก่อนวันยื่นข้อเสนอ

(๒) กรณีผู้ยื่นข้อเสนอเป็นนิติบุคคลที่จัดตั้งขึ้นตามกฎหมายไทย ซึ่งยังไม่มีงบแสดงฐานะการเงินกับกรมพัฒนาธุรกิจการค้า ให้พิจารณาการกำหนดมูลค่าของทุนจดทะเบียน โดยผู้ยื่นข้อเสนอจะต้องมีทุนจดทะเบียนที่เรียกชำระมูลค่าหุ้นแล้ว ณ วันที่ยื่นข้อเสนอ ไม่ต่ำกว่า ๑ ล้านบาท

(๓) สำหรับการจัดซื้อจัดจ้างครั้งหนึ่งที่มีวงเงินเกิน ๕๐๐,๐๐๐ บาทขึ้นไป กรณีผู้ยื่นข้อเสนอเป็นบุคคลธรรมดา โดยพิจารณาจากหนังสือรับรองบัญชีเงินฝาก ไม่เกิน ๙๐ วันก่อนวันยื่นข้อเสนอ โดยต้องมีเงินฝากคงเหลือในบัญชีธนาคารเป็นมูลค่า ๑ ใน ๔ ของมูลค่างบประมาณของโครงการหรือรายการที่ยื่นข้อเสนอในแต่ละครั้ง และหากเป็นผู้ชนะการจัดซื้อจัดจ้างหรือเป็นผู้ได้รับการคัดเลือกจะต้องแสดงบัญชีเงินฝากที่มีมูลค่าดังกล่าวอีกครั้งหนึ่งในวันลงนามในสัญญา

(๔) กรณีที่ผู้ยื่นข้อเสนอไม่มีมูลค่าสุทธิของกิจการหรือทุนจดทะเบียน หรือมีแต่ไม่เพียงพอที่จะ เข้ายื่นข้อเสนอ ผู้ยื่นข้อเสนอสามารถขอวงเงินสินเชื่อ โดยต้องมีวงเงินสินเชื่อ ๑ ใน ๔ ของมูลค่างบประมาณของโครงการหรือรายการที่ยื่นข้อเสนอในครั้งนั้น (สินเชื่อที่ธนาคารภายในประเทศ หรือบริษัทเงินทุนหรือบริษัทเงินทุนหลักทรัพย์ที่ได้รับอนุญาตให้ประกอบกิจการเงินทุนเพื่อการพาณิชย์ และประกอบธุรกิจค้าประกันตามประกาศของธนาคารแห่งประเทศไทย ตามรายชื่อบริษัทเงินทุนที่ธนาคารแห่งประเทศไทยแจ้งเวียนให้ทราบ โดยพิจารณาจากยอดเงินรวมของวงเงินสินเชื่อที่สำนักงานใหญ่รับรอง หรือที่สำนักงานสาขารับรอง (กรณีได้รับมอบอำนาจจากสำนักงานใหญ่) ซึ่งออกให้แก่ผู้ยื่นข้อเสนอ นับถึงวันยื่นข้อเสนอไม่เกิน ๙๐ วัน)

(๕) กรณีตาม (๑) - (๔) ยกเว้นสำหรับกรณีดังต่อไปนี้

(๕.๑) กรณีที่ผู้ยื่นข้อเสนอเป็นหน่วยงานของรัฐ

(๕.๒) นิติบุคคลที่จัดตั้งขึ้นตามกฎหมายไทยที่อยู่ระหว่างการฟื้นฟูกิจการตามพระราชบัญญัติล้มละลาย (ฉบับที่ ๑๐) พ.ศ. ๒๕๖๑

ร่าง

ร่าง

(๕.๓) งานจ้างก่อสร้าง ที่กรมบัญชีกลางได้ขึ้นทะเบียนผู้ประกอบการงานก่อสร้างแล้ว และงานจ้างก่อสร้างที่หน่วยงานของรัฐได้มีการจัดทำบัญชีผู้ประกอบการงานก่อสร้างที่มีคุณสมบัติเบื้องต้นไว้แล้ว ก่อนวันที่พระราชบัญญัติการจัดซื้อจัดจ้างและการบริหารพัสดุภาครัฐมีผลใช้บังคับ

๓. หลักฐานการยื่นข้อเสนอ

ผู้ยื่นข้อเสนอจะต้องเสนอเอกสารหลักฐานยื่นมาพร้อมกับการเสนอราคาทางระบบจัดซื้อจัดจ้างภาครัฐด้วยอิเล็กทรอนิกส์ โดยแยกเป็น ๒ ส่วน คือ

๓.๑ ส่วนที่ ๑ อย่างน้อยต้องมีเอกสารดังต่อไปนี้

(๑) ในกรณีผู้ยื่นข้อเสนอเป็นนิติบุคคล

(ก) ห้างหุ้นส่วนสามัญหรือห้างหุ้นส่วนจำกัด ให้ยื่นสำเนาหนังสือรับรองการจดทะเบียนนิติบุคคล บัญชีรายชื่อหุ้นส่วนผู้จัดการ ผู้มีอำนาจควบคุม (ถ้ามี)

(ข) บริษัทจำกัดหรือบริษัทมหาชนจำกัด ให้ยื่นสำเนาหนังสือรับรองการจดทะเบียนนิติบุคคล หนังสือบริคณห์สนธิ บัญชีรายชื่อกรรมการผู้จัดการ ผู้มีอำนาจควบคุม (ถ้ามี) และบัญชีผู้ถือหุ้นรายใหญ่ (ถ้ามี)

(๒) ในกรณีผู้ยื่นข้อเสนอเป็นบุคคลธรรมดาหรือคณะบุคคลที่มีใช้นิติบุคคล ให้ยื่นสำเนาบัตรประจำตัวประชาชนของผู้นั้น สำเนาข้อตกลงที่แสดงถึงการเข้าเป็นหุ้นส่วน (ถ้ามี) สำเนาบัตรประจำตัวประชาชนของผู้เป็นหุ้นส่วน หรือสำเนาหนังสือเดินทางของผู้เป็นหุ้นส่วนที่มีได้ถือสัญชาติไทย

(๓) ในกรณีผู้ยื่นข้อเสนอเป็นผู้ยื่นข้อเสนอร่วมกันในฐานะเป็นผู้ร่วมค้า ให้ยื่นสำเนาสัญญาของการเข้าร่วมค้า และเอกสารตามที่ระบุไว้ใน (๑) หรือ (๒) ของผู้ร่วมค้า แล้วแต่กรณี

(๔) ผู้ยื่นข้อเสนอต้องแสดงหลักฐานเกี่ยวกับมูลค่าสุทธิของกิจการ ดังนี้

(๔.๑) ในกรณีผู้ยื่นข้อเสนอเป็นนิติบุคคล ให้ยื่นงบแสดงฐานะการเงินที่มีการรับรองแล้ว ๑ ปีสุดท้ายก่อนวันยื่นข้อเสนอ โดยให้ยื่นขณะเข้าเสนอราคา

(๔.๒) ในกรณีผู้ยื่นข้อเสนอเป็นบุคคลธรรมดา ให้ยื่นหนังสือรับรองบัญชีเงินฝาก ไม่เกิน ๙๐ วัน ก่อนวันยื่นข้อเสนอ โดยให้ยื่นขณะเข้าเสนอราคา และจะต้องแสดงหนังสือรับรองบัญชีเงินฝากที่มีมูลค่าดังกล่าวอีกครั้งหนึ่งในวันลงนามในสัญญา

(๔.๓) กรณีที่ผู้ยื่นข้อเสนอไม่มีมูลค่าสุทธิของกิจการและทุนจดทะเบียน หรือมีแต่ไม่เพียงพอที่จะเข้ายื่นข้อเสนอ ให้ยื่นสำเนาหนังสือรับรองวงเงินสินเชื่อ (สินเชื่อที่ธนาคารภายในประเทศหรือบริษัทเงินทุนหรือบริษัทเงินทุนหลักทรัพย์ที่ได้รับอนุญาตให้ประกอบกิจการเงินทุนเพื่อการพาณิชย์และประกอบธุรกิจค้าประกัน ตามประกาศของธนาคารแห่งประเทศไทย ตามรายชื่อบริษัทเงินทุนที่ธนาคารแห่งประเทศไทยแจ้งเวียนให้ทราบ โดยพิจารณาจากยอดเงินรวมของวงเงินสินเชื่อที่สำนักงานใหญ่รับรองหรือที่สำนักงานสาขารับรอง (กรณีได้รับมอบอำนาจจากสำนักงานใหญ่) ซึ่งออกให้แก่ผู้ยื่นข้อเสนอ นับถึงวันยื่นข้อเสนอไม่เกิน ๙๐ วัน)

(๕) หนังสือรับรองจดทะเบียนนิติบุคคล (ถ้ามี)

(๖) บัญชีเอกสารส่วนที่ ๑ ทั้งหมดที่ได้ยื่นพร้อมกับการเสนอราคาทางระบบจัด

ร่าง

ร่าง

ซื้อจัดจ้างภาครัฐด้วยอิเล็กทรอนิกส์ ตามแบบในข้อ ๑.๗ (๑) โดยไม่ต้องแนบในรูปแบบ PDF File (Portable Document Format)

ทั้งนี้ เมื่อผู้ยื่นข้อเสนอดำเนินการแนบไฟล์เอกสารตามบัญชีเอกสารส่วนที่ ๑ ครบถ้วน ถูกต้องแล้ว ระบบจัดซื้อจัดจ้างภาครัฐด้วยอิเล็กทรอนิกส์จะสร้างบัญชีเอกสารส่วนที่ ๑ ตามแบบในข้อ ๑.๗ (๑) ให้โดยผู้ยื่นข้อเสนอไม่ต้องแนบบัญชีเอกสารส่วนที่ ๑ ดังกล่าวในรูปแบบ PDF File (Portable Document Format)

๓.๒ ส่วนที่ ๒ อย่างน้อยต้องมีเอกสารดังต่อไปนี้

(๑) ในกรณีที่ผู้ยื่นข้อเสนอมอบอำนาจให้บุคคลอื่นกระทำการแทนให้แนบหนังสือมอบอำนาจซึ่งติดอากรแสตมป์ตามกฎหมาย โดยมีหลักฐานแสดงตัวตนของผู้มอบอำนาจและผู้รับมอบอำนาจ ทั้งนี้หากผู้รับมอบอำนาจเป็นบุคคลธรรมดาต้องเป็นผู้ที่บรรลุนิติภาวะตามกฎหมายแล้วเท่านั้น

(๒) สำเนาหนังสือรับรองผลงานก่อสร้าง

(๓) สำเนาใบขึ้นทะเบียนผู้ประกอบการวิสาหกิจขนาดกลางและขนาดย่อม

(SMEs) (ถ้ามี)

(๔) บัญชีเอกสารส่วนที่ ๒ ทั้งหมดที่ได้ยื่นพร้อมกับการเสนอราคาทางระบบจัดซื้อจัดจ้างภาครัฐด้วยอิเล็กทรอนิกส์ตามแบบในข้อ ๑.๗ (๒) โดยไม่ต้องแนบในรูปแบบ PDF File (Portable Document Format)

ทั้งนี้ เมื่อผู้ยื่นข้อเสนอดำเนินการแนบไฟล์เอกสารตามบัญชีเอกสารส่วนที่ ๒ ครบถ้วน ถูกต้องแล้ว ระบบจัดซื้อจัดจ้างภาครัฐด้วยอิเล็กทรอนิกส์จะสร้างบัญชีเอกสารส่วนที่ ๒ ตามแบบในข้อ ๑.๗ (๒) ให้โดยผู้ยื่นข้อเสนอไม่ต้องแนบบัญชีเอกสารส่วนที่ ๒ ดังกล่าวในรูปแบบ PDF File (Portable Document Format)

๔. การเสนอราคา

๔.๑ ผู้ยื่นข้อเสนอต้องยื่นข้อเสนอ และเสนอราคาทางระบบจัดซื้อจัดจ้างภาครัฐด้วยอิเล็กทรอนิกส์ตามที่กำหนดไว้ในเอกสารประกวดราคาอิเล็กทรอนิกส์นี้ โดยไม่มีเงื่อนไขใดๆ ทั้งสิ้น และจะต้องกรอกข้อความให้ถูกต้องครบถ้วน พร้อมทั้งหลักฐานแสดงตัวตนและทำการยืนยันตัวตนของผู้ยื่นข้อเสนอ โดยไม่ต้องแนบบใบเสนอราคาในรูปแบบ PDF File (Portable Document Format)

๔.๒ ให้ผู้ยื่นข้อเสนอกรอกรายละเอียดการเสนอราคาในใบเสนอราคาตามแนบเอกสารประกวดราคาจ้างก่อสร้างด้วยวิธีประกวดราคาอิเล็กทรอนิกส์ (e-bidding) ข้อ ๑.๒ ให้ครบถ้วน โดยไม่ต้องยื่น ใบแจ้งปริมาณงานและราคาและใบบัญชีรายการก่อสร้าง ในรูปแบบ PDF File (Portable Document Format)

ในการเสนอราคาให้เสนอราคาเป็นเงินบาทและเสนอราคาได้เพียงครั้งเดียวและราคาเดียว โดยเสนอราคารวม หรือราคาต่อหน่วย หรือราคาต่อรายการ ตามเงื่อนไขที่ระบุไว้ท้ายใบเสนอราคา

ร่าง

ร่าง

ให้ถูกต้อง ทั้งนี้ ราคารวมที่เสนอจะต้องตรงกันทั้งตัวเลขและตัวหนังสือ ถ้าตัวเลขและตัวหนังสือไม่ตรงกัน ให้ถือตัวหนังสือเป็นสำคัญ โดยคิดราคารวมทั้งสิ้นซึ่งรวมค่าภาษีมูลค่าเพิ่ม ภาษีอากรอื่น และค่าใช้จ่ายทั้งปวงไว้แล้ว

ราคาที่เสนอจะต้องเสนอกำหนดยื่นราคาไม่น้อยกว่า ๙๐ วัน ตั้งแต่วันเสนอราคาโดยภายในกำหนดยื่นราคา ผู้ยื่นข้อเสนอต้องรับผิดชอบราคาที่ตนได้เสนอไว้และจะถอนการเสนอราคาไม่ได้

๔.๓ ผู้ยื่นข้อเสนอจะต้องเสนอกำหนดเวลาดำเนินการก่อสร้างแล้วเสร็จไม่เกิน ๑๘๐ วัน นับถัดจากวันลงนามในสัญญาจ้าง หรือวันที่ได้รับหนังสือแจ้งจาก เทศบาล ให้เริ่มทำงาน

๔.๔ ก่อนเสนอราคา ผู้ยื่นข้อเสนอควรตรวจสอบร่างสัญญา ร่างรายละเอียดขอบเขตของงานทั้งโครงการ (Terms of Reference : TOR) ให้ถี่ถ้วนและเข้าใจเอกสารประกวดราคาจ้างอิเล็กทรอนิกส์ทั้งหมดเสียก่อนที่จะตกลงยื่นข้อเสนอตามเงื่อนไขในเอกสารประกวดราคาจ้างอิเล็กทรอนิกส์

๔.๕ ผู้ยื่นข้อเสนอจะต้องยื่นข้อเสนอและเสนอราคาทางระบบจัดซื้อจัดจ้างภาครัฐด้วย อิเล็กทรอนิกส์ในวันที่ ระหว่างเวลา น. ถึง น. และเวลาในการเสนอราคาให้ถือตามเวลาของระบบจัดซื้อจัดจ้างภาครัฐด้วยอิเล็กทรอนิกส์เป็นเกณฑ์

เมื่อพ้นกำหนดเวลายื่นข้อเสนอและเสนอราคาแล้ว จะไม่รับเอกสารการยื่นข้อเสนอ และการเสนอราคาใดๆ โดยเด็ดขาด

๔.๖ ผู้ยื่นข้อเสนอต้องจัดทำเอกสารสำหรับการใช้ในการเสนอราคาในรูปแบบไฟล์เอกสาร ประเภท PDF File (Portable Document Format) โดยผู้ยื่นข้อเสนอต้องเป็นผู้รับผิดชอบตรวจสอบความครบถ้วน ถูกต้อง และชัดเจนของเอกสาร PDF File ก่อนที่จะยืนยันการเสนอราคา แล้วจึงส่งข้อมูล (Upload) เพื่อเป็นการเสนอราคาให้แก่เทศบาล ผ่านทางระบบจัดซื้อจัดจ้างภาครัฐด้วยอิเล็กทรอนิกส์

๔.๗ คณะกรรมการพิจารณาผลการประกวดราคาอิเล็กทรอนิกส์จะดำเนินการตรวจสอบ คุณสมบัติของผู้ยื่นข้อเสนอแต่ละรายว่า เป็นผู้ยื่นข้อเสนอที่มีผลประโยชน์ร่วมกันกับผู้ยื่นเสนอรายอื่นตามข้อ ๑.๖ (๑) หรือไม่ หากปรากฏว่าผู้ยื่นเสนอรายใดเป็นผู้ยื่นข้อเสนอที่มีผลประโยชน์ร่วมกันกับผู้ยื่นเสนอรายอื่น คณะกรรมการฯ จะตัดรายชื่อผู้ยื่นเสนอราคาที่มีผลประโยชน์ร่วมกันนั้นออกจากการเป็นผู้ยื่นข้อเสนอ

หากปรากฏต่อคณะกรรมการพิจารณาผลการประกวดราคาอิเล็กทรอนิกส์ว่า ก่อนหรือในขณะที่มีการพิจารณาข้อเสนอ มีผู้ยื่นเสนอรายใดกระทำการอันเป็นการขัดขวางการแข่งขันอย่างเป็นธรรมตาม ข้อ ๑.๖ (๒) และคณะกรรมการฯ เชื่อว่ามีการกระทำความผิดอันเป็นการขัดขวางการแข่งขันอย่างเป็นธรรม คณะกรรมการฯ จะตัดรายชื่อผู้ยื่นเสนอรายนั้นออกจากการเป็นผู้ยื่นข้อเสนอ และเทศบาล จะพิจารณาลงโทษผู้ยื่นเสนอดังกล่าวเป็นผู้ทำงาน เว้นแต่ เทศบาล จะพิจารณาเห็นว่า ผู้ยื่นเสนอรายนั้น มิใช่เป็นผู้ริเริ่มให้มีการกระทำความผิดดังกล่าวและได้ให้ความร่วมมือเป็นประโยชน์ต่อการพิจารณาของเทศบาล

๔.๘ ผู้ยื่นข้อเสนอจะต้องปฏิบัติ ดังนี้

(๑) ปฏิบัติตามเงื่อนไขที่ระบุไว้ในเอกสารประกวดราคาอิเล็กทรอนิกส์

ร่าง

ร่าง

(๒) ราคาที่เสนอจะต้องเป็นราคาที่รวมภาษีมูลค่าเพิ่ม และภาษีอื่นๆ (ถ้ามี) รวมค่าใช้จ่ายทั้งปวงไว้ด้วยแล้ว

(๓) ผู้ยื่นข้อเสนอจะต้องลงทะเบียนเพื่อเข้าสู่กระบวนการเสนอราคา ตามวัน เวลา ที่กำหนด

(๔) ผู้ยื่นข้อเสนอจะถอนการเสนอราคาที่เสนอแล้วไม่ได้

(๕) ผู้ยื่นข้อเสนอต้องศึกษาและทำความเข้าใจในระบบและวิธีการเสนอราคา ด้วยวิธีประกวดราคาอิเล็กทรอนิกส์ ของกรมบัญชีกลางที่แสดงไว้ในเว็บไซต์ www.gprocurement.go.th

๔.๙ ผู้สัญญาต้องจัดทำแผนการทำงานมาให้ภายใน ๗ วัน นับถัดจากวันลงนามใน สัญญา โดยจัดทำแผนการทำงานตามเอกสารแนบท้ายเอกสารประกวดราคาอิเล็กทรอนิกส์ เว้นแต่เป็นกรณี สัญญาที่มีวงเงินไม่เกิน ๕๐๐,๐๐๐ บาททั้งนี้ แผนการทำงานให้ถือเป็นเอกสารส่วนหนึ่งของสัญญา

๔.๑๐ ผู้ยื่นข้อเสนอที่เป็นผู้ชนะการเสนอราคาต้องจัดทำแผนการใช้พัสดุที่ผลิตใน ประเทศและแผนการใช้เหล็กที่ผลิตในประเทศ โดยยื่นให้หน่วยงานของรัฐภายใน ๖๐ วัน นับถัดจากวันลงนาม ในสัญญา

๕. หลักเกณฑ์และสิทธิในการพิจารณา

๕.๑ การพิจารณาผลการยื่นข้อเสนอประกวดราคาอิเล็กทรอนิกส์ครั้งนี้ เทศบาลจะ พิจารณาตัดสินโดยใช้หลักเกณฑ์ ราคา

๕.๒ การพิจารณาผู้ชนะการยื่นข้อเสนอ
กรณีใช้หลักเกณฑ์ราคาในการพิจารณาผู้ชนะการยื่นข้อเสนอ เทศบาล จะ พิจารณาจาก ราคารวม

๕.๓ หากผู้ยื่นข้อเสนอรายใดมีคุณสมบัติไม่ถูกต้องตามข้อ ๒ หรือยื่นหลักฐานการยื่น ข้อเสนอไม่ถูกต้อง หรือไม่ครบถ้วนตามข้อ ๓ หรือยื่นข้อเสนอไม่ถูกต้องตามข้อ ๔ แล้ว คณะกรรมการ พิจารณาผล การประกวดราคาอิเล็กทรอนิกส์จะไม่รับพิจารณาข้อเสนอของผู้ยื่นข้อเสนอรายนั้น เว้นแต่ ผู้ยื่น ข้อเสนอรายใดเสนอเอกสารทางเทคนิคหรือรายละเอียดคุณสมบัติเฉพาะของพัสดุที่จะจ้างไม่ครบถ้วน หรือ เสนอรายละเอียดแตกต่างไปจากเงื่อนไขที่เทศบาลกำหนดไว้ในประกาศและเอกสารประกวดราคา อิเล็กทรอนิกส์ ในส่วนที่มีสาระสำคัญและความแตกต่างนั้น ไม่มีผลทำให้เกิดการได้เปรียบเสียเปรียบ ต่อผู้ ยื่นข้อเสนอรายอื่น หรือเป็นการผิดพลาดเล็กน้อย คณะกรรมการฯ อาจพิจารณาผ่อนปรนการตัดสินสิทธิ ผู้ยื่นข้อ เสนอรายนั้น

๕.๔ เทศบาลสงวนสิทธิไม่พิจารณาข้อเสนอของผู้ยื่นข้อเสนอโดยไม่มีการผ่อนผัน ใน กรณีดังต่อไปนี้

(๑) ไม่กรอกชื่อผู้ยื่นข้อเสนอในการเสนอราคาทางระบบจัดซื้อจัดจ้าง ด้วย อิเล็กทรอนิกส์

(๒) เสนอรายละเอียดแตกต่างไปจากเงื่อนไขที่กำหนดในเอกสาร ประกวดราคา อิเล็กทรอนิกส์ที่เป็นสาระสำคัญ หรือมีผลทำให้เกิดความได้เปรียบเสียเปรียบแก่ผู้ยื่นข้อเสนอ

ร่าง

รายอื่น

ร่าง

๕.๕ ในการตัดสินใจการประกวดราคาอิเล็กทรอนิกส์หรือในการทำสัญญา คณะกรรมการพิจารณาผลการประกวดราคาอิเล็กทรอนิกส์หรือเทศบาล มีสิทธิให้ผู้ยื่นข้อเสนอชี้แจงข้อเท็จจริงเพิ่มเติมได้ เทศบาลมีสิทธิที่จะไม่รับข้อเสนอ ไม่รับราคา หรือไม่ทำสัญญา หากข้อเท็จจริงดังกล่าวไม่เหมาะสมหรือไม่ถูกต้อง

๕.๖ เทศบาลทรงไว้ซึ่งสิทธิที่จะไม่รับราคาต่ำสุด หรือราคาหนึ่งราคาใด หรือราคาที่เสนอทั้งหมดก็ได้ และอาจพิจารณาเลือกจ้างในจำนวน หรือขนาด หรือเฉพาะรายการหนึ่งรายการใด หรืออาจยกเลิก การประกวดราคาอิเล็กทรอนิกส์โดยไม่พิจารณาจัดจ้างเลยก็ได้ สุดแต่จะพิจารณา ทั้งนี้ เพื่อประโยชน์ของทางราชการเป็นสำคัญ และให้ถือว่า การตัดสินใจของ เทศบาลเป็นเด็ดขาด ผู้ยื่นข้อเสนอจะเรียกร้องค่าใช้จ่าย หรือค่าเสียหายใดๆ มิได้ รวมทั้ง เทศบาลจะพิจารณายกเลิกการประกวดราคาอิเล็กทรอนิกส์ และลงโทษผู้ยื่นข้อเสนอเป็นผู้ทำงาน ไม่ว่าจะเป็นผู้ยื่นข้อเสนอที่ได้รับการคัดเลือกหรือไม่ก็ตาม หากมีเหตุที่เชื่อถือได้ว่าผู้ยื่นข้อเสนอกระทำการโดยไม่สุจริต เช่น การเสนอเอกสารอันเป็นเท็จ หรือใช้ข้อมูลคลาดเคลื่อน หรือนิติบุคคลอื่นมาเสนอราคาแทน เป็นต้น

ในกรณีที่ผู้ยื่นข้อเสนอรายที่เสนอราคาต่ำสุด เสนอราคาต่ำจนคาดหมายได้ว่าไม่อาจดำเนินงานตามเอกสารประกวดราคาอิเล็กทรอนิกส์ได้ คณะกรรมการพิจารณาผลการประกวดราคาอิเล็กทรอนิกส์หรือเทศบาล จะให้ผู้ยื่นข้อเสนอชี้แจงและแสดงหลักฐานที่ทำให้เชื่อได้ว่า ผู้ยื่นข้อเสนอสามารถดำเนินงานตามเอกสารประกวดราคาอิเล็กทรอนิกส์ให้เสร็จสมบูรณ์ หากคำชี้แจงไม่เป็นที่ยอมรับได้ เทศบาล มีสิทธิที่จะไม่รับข้อเสนอหรือไม่รับราคาของผู้ยื่นข้อเสนอรายนั้น ทั้งนี้ ผู้ยื่นข้อเสนอดังกล่าวไม่มีสิทธิเรียกร้องค่าใช้จ่ายหรือค่าเสียหายใดๆ จากเทศบาล

๕.๗ ก่อนลงนามในสัญญา เทศบาล อาจประกาศยกเลิกการประกวดราคาอิเล็กทรอนิกส์ หากปรากฏว่ามีการกระทำที่เข้าลักษณะผู้ยื่นข้อเสนอที่ชนะการประกวดราคาหรือที่ได้รับการคัดเลือกมีผลประโยชน์ร่วมกัน หรือมีส่วนได้เสียกับผู้ยื่นข้อเสนอรายอื่น หรือขัดขวางการแข่งขันอย่างเป็นธรรม หรือสมยอมกันกับผู้ยื่นข้อเสนอรายอื่น หรือเจ้าหน้าที่ในการเสนอราคา หรือสื่อว่ากระทำการทุจริตอื่นใดในการเสนอราคา

๕.๘ หากผู้ยื่นข้อเสนอซึ่งเป็นผู้ประกอบการ SMEs เสนอราคาสูงกว่าราคาต่ำสุดของผู้ยื่นข้อเสนอรายอื่นที่ไม่เกินร้อยละ ๑๐ ให้หน่วยงานของรัฐจัดซื้อจัดจ้างกับผู้ประกอบการ SMEs ดังกล่าว โดยจัดเรียงลำดับผู้ยื่นข้อเสนอซึ่งเป็นผู้ประกอบการ SMEs ซึ่งเสนอราคาสูงกว่าราคาต่ำสุดของผู้ยื่นข้อเสนอรายอื่นไม่เกินร้อยละ ๑๐ ที่จะเรียกมาทำสัญญาไม่เกิน ๓ ราย

ผู้ยื่นข้อเสนอที่เป็นกิจการร่วมค้าที่จะได้สิทธิตามวรรคหนึ่ง ผู้เข้าร่วมค้าทุกราย จะต้องเป็นผู้ประกอบการ SMEs

ทั้งนี้ ผู้ประกอบการ SMEs ที่จะได้แต้มต่อด้านราคาตามวรรคหนึ่ง จะต้องมิฉะนั้นสัญญาจะสอดคล้องกับราคาที่เสนอในครั้งนั้นแล้ว มิมูลค่ารวมกันไม่เกินมูลค่าของรายได้ตามขนาดที่ขึ้นทะเบียนไว้กับ สสว.

ร่าง

ร่าง

๕.๙ หากผู้ยื่นข้อเสนอซึ่งมิใช่ผู้ประกอบการ SMEs แต่เป็นบุคคลธรรมดาที่ถือสัญชาติไทยหรือนิติบุคคลที่จัดตั้งขึ้นตามกฎหมายไทยเสนอราคาสูงกว่าราคาต่ำสุดของผู้ยื่นข้อเสนอซึ่งเป็นบุคคลธรรมดาที่มีได้ถือสัญชาติไทยหรือนิติบุคคลที่จัดตั้งขึ้นตามกฎหมายของต่างประเทศไม่เกินร้อยละ ๓ ให้จัดซื้อจัดจ้างกับบุคคลธรรมดาที่ถือสัญชาติไทยหรือนิติบุคคลที่จัดตั้งขึ้นตามกฎหมายไทยดังกล่าว

ผู้ยื่นข้อเสนอที่เป็นกิจการร่วมค้าที่จะได้สิทธิตามวรรคหนึ่ง ผู้เข้าร่วมค้าทุกรายจะต้องเป็นบุคคลธรรมดาที่ถือสัญชาติไทยหรือนิติบุคคลที่จัดตั้งขึ้นตามกฎหมายไทย

๖. การทำสัญญาจ้างก่อสร้าง

ผู้ชนะการประกวดราคาอิเล็กทรอนิกส์จะต้องทำสัญญาจ้างตามแบบสัญญา ดังระบุในข้อ ๑.๓ หรือทำข้อตกลงเป็นหนังสือกับเทศบาล ภายใน ๗ วัน นับถัดจากวันที่ได้รับแจ้ง และจะต้องวางหลักประกันสัญญาเป็นจำนวนเงินเท่ากับร้อยละ ๕ ของราคาค่าจ้างที่ประกวดราคาอิเล็กทรอนิกส์ ให้เทศบาลยึดถือไว้ในขณะทำสัญญาโดยใช้หลักประกันอย่างหนึ่งอย่างใด ดังต่อไปนี้

๖.๑ เงินสด

๖.๒ เช็คหรือตราพท์ที่ธนาคารเซ็นส่งจ่าย ซึ่งเป็นเช็คหรือตราพท์ลงวันที่ที่ใช้เช็คหรือตราพท์นั้น ชำระต่อเจ้าหน้าที่ในวันทำสัญญา หรือก่อนวันนั้นไม่เกิน ๓ วันทำการ

๖.๓ หนังสือค้ำประกันของธนาคารภายในประเทศ ตามตัวอย่างที่คณะกรรมการนโยบายกำหนด ดังระบุในข้อ ๑.๔ (๒) หรือจะเป็นหนังสือค้ำประกันอิเล็กทรอนิกส์ตามวิธีการที่กรมบัญชีกลางกำหนด

๖.๔ หนังสือค้ำประกันของบริษัทเงินทุน หรือบริษัทเงินทุนหลักทรัพย์ที่ได้รับอนุญาตให้ประกอบกิจการเงินทุนเพื่อการพาณิชย์และประกอบธุรกิจค้ำประกันตามประกาศของธนาคารแห่งประเทศไทย ตามรายชื่อบริษัทเงินทุนที่ธนาคารแห่งประเทศไทยแจ้งเวียนให้ทราบ โดยอนุโลมให้ใช้ตามตัวอย่างหนังสือค้ำประกันของธนาคารที่คณะกรรมการนโยบายกำหนด ดังระบุในข้อ ๑.๔ (๒)

๖.๕ พันธบัตรรัฐบาลไทย

หลักประกันนี้จะคืนให้ โดยไม่มีดอกเบี้ยภายใน ๑๕ วันนับถัดจากวันที่ผู้ชนะการประกวดราคาอิเล็กทรอนิกส์ (ผู้รับจ้าง) พ้นจากข้อผูกพันตามสัญญาจ้างแล้ว

๗. ค่าจ้างและการจ่ายเงิน

เทศบาล จะจ่ายค่าจ้างซึ่งได้รวมภาษีมูลค่าเพิ่มตลอดจนภาษีอากรอื่น ๆ และค่าใช้จ่ายทั้งปวงด้วยแล้วโดยถือราคาเหมารวมเป็นเกณฑ์และกำหนดการจ่ายเงินเป็นจำนวน ๓ งวดดังนี้

งวดที่ ๑ เป็นจำนวนเงินในอัตราร้อยละ ๒๕ ของค่าจ้าง เมื่อผู้รับจ้างได้ปฏิบัติงานตามร่างขอบเขตของงาน ข้อ ๘ ให้แล้วเสร็จภายใน ๖๐ วัน

งวดที่ ๒ เป็นจำนวนเงินในอัตราร้อยละ ๓๕ ของค่าจ้าง เมื่อผู้รับจ้างได้ปฏิบัติงานตามร่างขอบเขตของงาน ข้อ ๘ ให้แล้วเสร็จภายใน ๑๒๐ วัน

ร่าง

ร่าง

งวดที่ ๓ (งวดสุดท้าย) เป็นจำนวนเงินในอัตราร้อยละ ๔๐ ของค่าจ้าง เมื่อผู้รับจ้างได้ปฏิบัติงานตามร่างขอบเขตของงาน ข้อ ๘ ทั้งหมดให้แล้วเสร็จเรียบร้อยตามสัญญาหรือข้อตกลงจ้างเป็นหนังสือ รวมทั้งทำสถานที่ก่อสร้างให้สะอาดเรียบร้อย ให้แล้วเสร็จภายใน ๑๘๐ วัน

๘. อัตราค่าปรับ

ค่าปรับตามสัญญาจ้างแนบท้ายเอกสารประกวดราคาอิเล็กทรอนิกส์นี้ หรือข้อตกลงจ้างเป็นหนังสือจะกำหนด ดังนี้

๘.๑ กรณีที่ผู้รับจ้างนำงานที่รับจ้างไปจ้างช่วงให้ผู้อื่นทำอีกทอดหนึ่งโดยไม่ได้รับอนุญาตจากเทศบาล จะกำหนดค่าปรับสำหรับการฝ่าฝืนดังกล่าวเป็นจำนวนร้อยละ ๑๐.๐๐ ของวงเงินของงานจ้างช่วงนั้น

๘.๒ กรณีที่ผู้รับจ้างปฏิบัติผิดสัญญาจ้างก่อสร้าง นอกเหนือจากข้อ ๘.๑ จะกำหนดค่าปรับเป็นรายวันเป็นจำนวนเงินตายตัวในอัตราร้อยละ ๐.๑๐ ของราคางานจ้าง

๙. การรับประกันความชำรุดบกพร่อง

ผู้ชนะการประกวดราคาอิเล็กทรอนิกส์ซึ่งได้ทำสัญญาจ้าง ตามแบบ ดังระบุในข้อ ๑.๓ หรือข้อตกลงจ้างเป็นหนังสือแล้วแต่กรณี จะต้องรับประกันความชำรุดบกพร่องของงานจ้างที่เกิดขึ้นภายในระยะเวลา ไม่น้อยกว่า ๒ ปี นับถัดจากวันที่เทศบาลได้รับมอบงาน โดยต้องบริหารจัดการซ่อมแซมแก้ไขให้ใช้การได้ดีดังเดิมภายใน ๓ วัน นับถัดจากวันที่ได้รับแจ้งความชำรุดบกพร่อง

๑๐. ข้อสงวนสิทธิในการยื่นข้อเสนอและอื่น ๆ

๑๐.๑ เงินค่าจ้างสำหรับงานจ้างครั้งนี้ ได้มาจากเงินงบประมาณรายจ่ายประจำปีงบประมาณ พ.ศ. ๒๕๖๗

๑๐.๒ เมื่อเทศบาลได้คัดเลือกผู้ยื่นข้อเสนอรายใดให้เป็นผู้รับจ้าง และได้ตกลงจ้าง ตามการประกวดราคาอิเล็กทรอนิกส์แล้ว ถ้าผู้รับจ้างจะต้องส่งหรือนำสิ่งของมาเพื่องานจ้างดังกล่าวเข้ามาจากต่างประเทศ และของนั้นต้องนำเข้ามาโดยทางเรือในเส้นทางที่มีเรือไทยเดินอยู่ และสามารถให้บริการรับขนได้ตามที่รัฐมนตรีว่าการกระทรวงคมนาคมประกาศกำหนด ผู้ยื่นข้อเสนอซึ่งเป็นผู้รับจ้างจะต้องปฏิบัติตามกฎหมายว่าด้วยการส่งเสริมการพาณิชย์ ดังนี้

(๑) แจ้งการส่งหรือนำสิ่งของดังกล่าวเข้ามาจากต่างประเทศต่อกรมเจ้าท่า ภายใน ๗ วัน นับตั้งแต่วันที่ผู้รับจ้างส่งหรือซื้อของจากต่างประเทศ เว้นแต่เป็นของที่รัฐมนตรีว่าการกระทรวงคมนาคมประกาศยกเว้นให้บรรทุกโดยเรืออื่นได้

(๒) จัดการให้สิ่งของดังกล่าวบรรทุกโดยเรือไทย หรือเรือที่มีสิทธิเช่นเดียวกับเรือไทยจากต่างประเทศมายังประเทศไทย เว้นแต่จะได้รับอนุญาตจากกรมเจ้าท่า ให้บรรทุกสิ่งของนั้น โดยเรืออื่น ที่มีใช้เรือไทย ซึ่งจะต้องได้รับอนุญาตเช่นนั้นก่อนบรรทุกของลงเรืออื่น หรือเป็นของที่รัฐมนตรีว่าการกระทรวงคมนาคมประกาศยกเว้นให้บรรทุกโดยเรืออื่น

(๓) ในกรณีที่ไม่ปฏิบัติตาม (๑) หรือ (๒) ผู้รับจ้างจะต้องรับผิดชอบตามกฎหมายว่า

ร่าง

๑๐.๓ ผู้ยื่นข้อเสนอซึ่งเทศบาลได้คัดเลือกแล้ว ไม่ไปทำสัญญาหรือข้อตกลงจ้างเป็นหนังสือภายในเวลาที่กำหนดดังระบุไว้ในข้อ ๗ เทศบาลจะริบหลักประกันการยื่นข้อเสนอ หรือเรียกร้องจากผู้ออกหนังสือค้ำประกัน การยื่นข้อเสนอทันที และอาจพิจารณาเรียกร้องให้ชดใช้ความเสียหายอื่น (ถ้ามี) รวมทั้งจะพิจารณาให้เป็นผู้ทำงาน ตามระเบียบกระทรวงการคลังว่าด้วยการจัดซื้อจัดจ้างและการบริหารพัสดุภาครัฐ

๑๐.๔ เทศบาลสงวนสิทธิ์ที่จะแก้ไขเพิ่มเติมเงื่อนไข หรือข้อกำหนดในแบบสัญญาหรือข้อตกลงจ้างเป็นหนังสือให้เป็นไปตามความเห็นของสำนักงานอัยการสูงสุด (ถ้ามี)

๑๐.๕ ในกรณีที่เอกสารแนบท้ายเอกสารประกวดราคาอิเล็กทรอนิกส์นี้ มีความขัดหรือแย้งกับผู้ยื่นข้อเสนอจะต้องปฏิบัติตามคำวินิจฉัยของเทศบาล คำวินิจฉัยดังกล่าวให้ถือเป็นที่สุด และ ผู้ยื่นข้อเสนอไม่มีสิทธิเรียกร้องค่าใช้จ่ายใดๆ เพิ่มเติม

๑๐.๖ เทศบาล อาจประกาศยกเลิกการจัดจ้างในกรณีต่อไปนี้ได้ โดยที่ผู้ยื่นข้อเสนอจะเรียกร้องค่าเสียหายใดๆ จากเทศบาลไม่ได้

(๑) เทศบาลไม่ได้รับการจัดสรรเงินที่จะใช้ในการจัดจ้างหรือได้รับจัดสรรแต่ไม่เพียงพอที่จะทำการจัดจ้างครั้งนี้ต่อไป

(๒) มีการกระทำที่เข้าลักษณะผู้ยื่นข้อเสนอที่ชนะการจัดจ้างหรือที่ได้รับการคัดเลือกมี ผลประโยชน์ร่วมกัน หรือมีส่วนได้เสียกับผู้ยื่นข้อเสนอรายอื่น หรือขัดขวางการแข่งขันอย่างเป็นธรรมหรือสมยอมกันกับผู้ยื่นข้อเสนอรายอื่น หรือเจ้าหน้าที่ในการเสนอราคา หรือถือว่ากระทำการทุจริตอื่นใดในการเสนอราคา

(๓) การทำการจัดจ้างครั้งนี้ต่อไปอาจก่อให้เกิดความเสียหายแก่เทศบาล หรือกระทบต่อประโยชน์สาธารณะ

(๔) กรณีอื่นในทำนองเดียวกับ (๑) (๒) หรือ (๓) ตามที่กำหนดในกฎกระทรวง ซึ่งออกตามความในกฎหมายว่าด้วยการจัดซื้อจัดจ้างและการบริหารพัสดุภาครัฐ

๑๑. การปรับราคาค่างานก่อสร้าง

การปรับราคาค่างานก่อสร้างตามสูตรการปรับราคาดังระบุในข้อ ๑.๕ จะนำมาใช้ในกรณีที่ ค่างานก่อสร้างลดลงหรือเพิ่มขึ้น โดยวิธีการต่อไปนี้

ตามเงื่อนไข หลักเกณฑ์ สูตรและวิธีคำนวณที่ใช้กับสัญญาแบบปรับราคาได้ตามมติ คณะรัฐมนตรีเมื่อวันที่ ๒๒ สิงหาคม ๒๕๓๒ เรื่อง การพิจารณาช่วยเหลือผู้ประกอบการอาชีพงานก่อสร้าง ตามหนังสือสำนักเลขาธิการคณะรัฐมนตรี ที่ นร ๐๒๐๓/ว ๑๐๙ ลงวันที่ ๒๔ สิงหาคม ๒๕๓๒

สูตรการปรับราคา (สูตรค่า K) จะต้องคงที่ที่ระดับที่กำหนดไว้ในวันแล้วเสร็จตามที่กำหนดไว้ในสัญญา หรือภายในระยะเวลาที่เทศบาลได้ขยายออกไป โดยจะใช้สูตรของทางราชการที่ได้ระบุในข้อ ๑.๕

๑๒. มาตรฐานฝีมือช่าง

เมื่อเทศบาลได้คัดเลือกผู้ยื่นข้อเสนอรายใดให้เป็นผู้รับจ้างและได้ตกลงจ้างก่อสร้าง ตาม

ร่าง

ประกาศนี้แล้วผู้ยื่นข้อเสนอจะต้องตกลงว่าในการปฏิบัติงานก่อสร้างดังกล่าว ผู้ยื่นข้อเสนอจะต้องมีและใช้ผู้มีวุฒิบัตรระดับ ปวช. ปวส. และปวท. หรือเทียบเท่าจากสถาบันการศึกษาที่ ก.พ. รับรองให้เข้ารับราชการได้ ในอัตราไม่ต่ำกว่าร้อยละ ๑๐ ของแต่ละสาขาช่างแต่ละจะต้องมีจำนวนช่างอย่างน้อย ๑ คน ในแต่ละสาขาช่าง ดังต่อไปนี้

๑๒.๑ วุฒิการศึกษาไม่ต่ำกว่าปริญญาตรี ระดับ ภาควิศวกร สาขาโยธา

๑๒.๒ วุฒิการศึกษาไม่ต่ำกว่า ปวส. ด้านโยธา

๑๓. การปฏิบัติตามกฎหมายและระเบียบ

ในระหว่างระยะเวลาการก่อสร้าง ผู้ยื่นข้อเสนอที่ได้รับการคัดเลือกให้เป็นผู้รับจ้างต้องปฏิบัติ ตามหลักเกณฑ์ที่กฎหมายและระเบียบได้กำหนดไว้โดยเคร่งครัด

๑๔. การประเมินผลการปฏิบัติงานของผู้ประกอบการ

เทศบาล สามารถนำผลการปฏิบัติงานแล้วเสร็จตามสัญญาของผู้ยื่นข้อเสนอที่ได้รับการคัดเลือกให้ เป็นผู้รับจ้างเพื่อนำมาประเมินผลการปฏิบัติงานของผู้ประกอบการ

ทั้งนี้ หากผู้ยื่นข้อเสนอที่ได้รับการคัดเลือกไม่ผ่านเกณฑ์ที่กำหนดจะถูกระงับการยื่นข้อเสนอหรือทำสัญญากับเทศบาล ไว้ชั่วคราว

เทศบาลเมืองบางกรวย

๑๓

(นางจันทร์รัตน์ ลิ้มจันทร์ทอง)

หัวหน้าฝ่ายบริหารงานคลัง รักษาราชการแทน

ผู้อำนวยการกองคลัง

พฤษภาคม ๒๕๖๗

ร่างขอบเขตของงาน (Terms of Reference : TOR)

โครงการปรับปรุงสะพานทางเดินเท้าชุมชน หมู่ ๗ ตำบลวัดชลอ ตอนที่ ๑ บริเวณศาลาริมน้ำ บ้านเลขที่ ๒๐/๒๔ พร้อมซอยแยก

๑. หลักการและเหตุผล

ด้วยเทศบาลเมืองบางกรวยมีความประสงค์จะดำเนินการ โครงการปรับปรุงสะพานทางเดินเท้าชุมชน หมู่ ๗ ตำบลวัดชลอ ตอนที่ ๑ บริเวณศาลาริมน้ำ บ้านเลขที่ ๒๐/๒๔ พร้อมซอยแยก เนื่องจากทางเดินเท้าบริเวณชุมชน หมู่ ๗ บริเวณศาลาริมน้ำ สะพานเดิมมีความชำรุดเสียหาย เพื่อบรรเทาความเดือดร้อนของประชาชน เพื่อให้ประชาชนสัญจรไป - มา ได้รับความปลอดภัยมากยิ่งขึ้น

๒. วัตถุประสงค์

๒.๑ เพื่อบรรเทาความเดือดร้อนของประชาชน

๒.๒ เพื่อให้ประชาชนสัญจรไป - มา ได้รับความปลอดภัยมากยิ่งขึ้น

๓. คุณสมบัติของผู้เสนอราคา

๓.๑ มีความสามารถตามกฎหมาย

๓.๒ ไม่เป็นบุคคลล้มละลาย

๓.๓ ไม่อยู่ระหว่างเลิกกิจการ

๓.๔ ไม่เป็นผู้ซึ่งอยู่ระหว่างถูกระงับการยื่นข้อเสนอหรือทำสัญญากับหน่วยงานของรัฐไว้ชั่วคราว เนื่องจากเป็นผู้ที่ไม่ผ่านเกณฑ์การประเมินผลการปฏิบัติงานของผู้ประกอบการตามระเบียบที่รัฐมนตรีว่าการกระทรวงการคลังกำหนด ตามที่ประกาศเผยแพร่ในระบบเครือข่ายสารสนเทศของกรมบัญชีกลาง

๓.๕ ไม่เป็นผู้ซึ่งถูกระงับชื่อไว้ในบัญชีรายชื่อผู้ทำงานและได้แจ้งเวียนชื่อให้เป็นผู้ทำงานของหน่วยงานของรัฐในระบบเครือข่ายสารสนเทศของกรมบัญชีกลาง ซึ่งรวมถึงนิติบุคคลที่ผู้ทำงานเป็นหุ้นส่วนผู้จัดการ กรรมการผู้จัดการ ผู้บริหาร ผู้มีอำนาจในการดำเนินงานในกิจการของนิติบุคคลนั้นด้วย

๓.๖ มีคุณสมบัติและไม่มีลักษณะต้องห้ามตามที่คณะกรรมการนโยบายการจัดซื้อจัดจ้างและการบริหารพัสดุภาครัฐกำหนดในราชกิจจานุเบกษา

๓.๗ นิติบุคคลหรือผู้มีอาชีพรับจ้างงานที่ประกวดราคาอิเล็กทรอนิกส์ดังกล่าว

๓.๘ ไม่เป็นผู้มีผลประโยชน์ร่วมกันกับผู้ยื่นข้อเสนอรายอื่น ที่เข้ายื่นข้อเสนอให้แก่เทศบาลเมืองบางกรวย ณ วันประกาศประกวดราคาอิเล็กทรอนิกส์ หรือไม่เป็นผู้กระทำการอันเป็นการขัดขวางการแข่งขันอย่างเป็นธรรมในการประกวดราคาอิเล็กทรอนิกส์ครั้งนี้

๓.๙ ไม่เป็นผู้ได้รับเอกสิทธิ์หรือความคุ้มกัน ซึ่งอาจปฏิเสธไม่ยอมขึ้นศาลไทย เว้นแต่รัฐบาลของผู้ยื่นข้อเสนอได้มีคำสั่งให้สละเอกสิทธิ์และความคุ้มกันเช่นนั้น

๓.๑๐ เป็นผู้ประกอบการที่ขึ้นทะเบียนงานก่อสร้างสาขางานจ้างนี้ ไว้กับกรมบัญชีกลาง (กรณีคณะกรรมการราคากลางได้ประกาศกำหนดให้งานก่อสร้างสาขานั้นต้องขึ้นทะเบียนผู้ประกอบการไว้กับกรมบัญชีกลาง)

๓.๑๑ ผู้ยื่นข้อเสนอของงานก่อสร้างต้องใช้พัสดุ ประเภทพัสดุหรือครุภัณฑ์ที่ใช้ในงานก่อสร้างเป็นพัสดุที่ผลิตในประเทศโดยต้องใช้ไม่น้อยกว่าร้อยละ ๖๐ ของมูลค่าพัสดุที่ใช้ในงานก่อสร้างทั้งหมดตามสัญญา ผู้ยื่นข้อเสนอของงานก่อสร้าง ต้องใช้เหล็กที่ผลิตในประเทศไม่น้อยกว่า ร้อยละ ๙๐ ของปริมาณเหล็กที่ต้องใช้ทั้งหมด

๓.๑๒ ผู้ยื่นข้อเสนอต้องมีผลงานก่อสร้างประเภทเดียวกันกับงานที่ประกวดราคาจ้างก่อสร้าง ในวงเงินไม่น้อยกว่า ๙๒๕,๐๐๐ บาท (เก้าแสนสองหมื่นห้าพันบาทถ้วน) และเป็นผลงานที่เป็นคู่สัญญาโดยตรงกับหน่วยงานของรัฐ

ลงชื่อ.....ประธานกรรมการ
(นายวัชรชัย ม่วงคะลา)

ลงชื่อ.....กรรมการ
(นายขวัญชัย ดิษยะมณฑล)

ลงชื่อ.....กรรมการ
(นายจินตดนัย นันตสุข)

๔. เงื่อนไขในเอกสารประกวดราคาจ้างก่อสร้างฯ กรณีใช้เกณฑ์ราคาในการพิจารณาคัดเลือกผู้ชนะดังนี้

๔.๑ หากผู้ยื่นข้อเสนอซึ่งเป็นผู้ประกอบการ SMEs เสนอราคาสูงกว่าราคาต่ำสุดของผู้ยื่นเสนอรายอื่นที่ไม่เกินร้อยละ ๑๐ ให้จัดซื้อจัดจ้างจากผู้ประกอบการ SMEs ซึ่งเสนอราคาสูงกว่าราคาต่ำสุดของผู้ยื่นข้อเสนอรายอื่นไม่เกินร้อยละ ๑๐ ที่จะเรียกมาทำสัญญาไม่เกิน ๓ ราย

๔.๒ หากผู้ยื่นข้อเสนอซึ่งมิใช่ผู้ประกอบการ SMEs แต่เป็นบุคคลธรรมดาที่ถือสัญชาติไทยหรือนิติบุคคลที่จัดตั้งขึ้นตามกฎหมายไทยเสนอราคาสูงกว่าราคาต่ำสุดของผู้ยื่นข้อเสนอซึ่งเป็นผู้บุคคลธรรมดาที่มีได้ถือสัญชาติไทยหรือนิติบุคคลที่จัดตั้งขึ้นตามกฎหมายของต่างประเทศไม่เกินร้อยละ ๓ ให้จัดซื้อหรือจัดจ้างจากผู้ยื่นข้อเสนอซึ่งเป็นผู้บุคคลธรรมดาที่ถือสัญชาติไทยหรือนิติบุคคลที่จัดตั้งขึ้นตามกฎหมายไทยดังกล่าว

๔.๓ ผู้ประสงค์จะเสนอราคาที่จะซื้อแบบ รายการ สัญญา ต้องตรวจสอบดูสถานที่ก่อสร้างด้วยตนเองตามแผนที่แสดงผังบริเวณที่กำหนดไว้ในแบบรายการก่อนกำหนดวันยื่นเอกสารประมูลจ้างด้วยระบบอิเล็กทรอนิกส์ และเทศบาลเมืองบางกรวยจะถือว่าผู้ยื่นเอกสารการประมูลจ้างทุกรายได้ไปตรวจสอบดูสถานที่ก่อสร้างและยอมรับสภาพบริเวณสถานที่ก่อสร้างแล้ว โดยผู้ซื้อแบบจะนำมาเป็นเหตุอ้างไม่ว่ากรณีใดๆ เกี่ยวกับสถานที่ก่อสร้างไม่ได้

๕. ขอบเขตของงานที่จะดำเนินการก่อสร้าง

- ปรับปรุงสะพานดินเท้า กว้างประมาณ ๑.๐๕ เมตร ยาวไม่น้อยกว่า ๓๐๐.๐๐ เมตร
- ปรับปรุงสะพานดินเท้า กว้างประมาณ ๑.๔๐ เมตร ยาวรวมไม่น้อยกว่า ๑๓๘.๐๐ เมตร
- รายละเอียดตามประมาณการงานก่อสร้าง และตามแบบแปลนที่เทศบาลเมืองบางกรวยกำหนด

๖. ระยะเวลาการดำเนินงานตามโครงการและส่งมอบงาน

ภายใน ๑๘๐ วัน นับถัดจากวันที่ลงนามในสัญญาจ้าง

๗. วงเงินในการจัดจ้าง

ภายในวงเงิน ๑,๘๕๐,๐๐๐ บาท (หนึ่งล้านแปดแสนห้าหมื่นบาทถ้วน) โดยเบิกจ่ายจากเงินงบประมาณรายจ่าย ประจำปี พ.ศ. ๒๕๖๗ เทศบัญญัติงบประมาณรายจ่าย ประจำปีงบประมาณ พ.ศ. ๒๕๖๗ หน้า ๒๑๑ โครงการปรับปรุงสะพานทางเดินเท้าชุมชนหมู่ ๗ ตำบลวัดชลอ ตอนที่ ๑ บริเวณศาลาริมน้ำบ้านเลขที่ ๒๐/๒๔ พร้อมขอยแยก ปรากฏในแผนงานอุตสาหกรรมและการโยธา งานก่อสร้าง งบลงทุน หมวดค่าที่ดินและสิ่งก่อสร้าง ค่าปรับปรุงที่ดินและสิ่งก่อสร้าง ปรากฏในแผนพัฒนาท้องถิ่น (พ.ศ. ๒๕๖๖-๒๕๗๐) เทศบาลเมืองบางกรวย เพิ่มเติม/เปลี่ยนแปลง ฉบับที่ ๔ หน้าที่ ๓๑ ลำดับที่ ๑๑ นั้น

๘. การแบ่งงวดงานและการจ่ายเงิน จำนวน ๓ งวด

งวดที่ ๑ จำนวน ๒๕ % ของวงเงินค่าจ้างเมื่อผู้รับจ้างดำเนินการ

- ติดตั้งป้ายประชาสัมพันธ์ ป้ายชั่วคราวโครงการ

- ก่อสร้างสะพานทางเดินเท้า ค.ส.ล. ขนาดกว้างเฉลี่ย ๑.๐๕ เมตร ยาวประมาณ ๑๓๕.๐๐ เมตร แล้วเสร็จภายในระยะเวลา ๖๐ วัน นับถัดจากวันลงนามในสัญญา

งวดที่ ๒ จำนวน ๓๕ % ของวงเงินค่าจ้างเมื่อผู้รับจ้างดำเนินการ

- ก่อสร้างสะพานทางเดินเท้า ค.ส.ล. ขนาดกว้างเฉลี่ย ๑.๐๕ เมตร ยาวประมาณ ๑๖๕.๐๐ เมตร แล้วเสร็จภายในระยะเวลา ๑๒๐ วัน นับถัดจากวันลงนามในสัญญา

งวดที่ ๓ (งวดสุดท้าย) จำนวน ๔๐ % ของวงเงินค่าจ้างเมื่อผู้รับจ้างดำเนินการ

- ก่อสร้างสะพานทางเดินเท้า ค.ส.ล. ขนาดกว้างเฉลี่ย ๑.๔๐ เมตร ยาวประมาณ ๑๓๘.๐๐ เมตร

ลงชื่อ.....ประธานกรรมการ
(นายวัชรชัย ม่วงคะลา)

ลงชื่อ.....กรรมการ
(นายขวัญชัย ดิษยะมณฑล)

ลงชื่อ.....กรรมการ
(นายจินตดนัย นันทสุข)

-งานทำความสะอาดพื้นที่ และติดตั้งป้ายโครงการป้ายถาวรแล้วเสร็จภายในระยะเวลา ๑๘๐ วัน นับถัดจากวันลงนามในสัญญา

๙. เงื่อนไขอื่นๆ

๙.๑ วัสดุอุปกรณ์ต่างๆที่ผู้รับจ้างนำมาใช้หรือประกอบการติดตั้ง จะต้องเป็นของใหม่ ไม่เคยใช้งานมาก่อน และผู้รับจ้างจะต้องจัดหาวัสดุอุปกรณ์ที่มีชนิด และขนาดตรงตามที่กำหนดในรายละเอียด หรือในกรณีที่วัสดุอุปกรณ์ประเภทใดที่ไม่ตรงตามที่กำหนด ให้ผู้รับจ้างใช้วัสดุที่มีคุณสมบัติเทียบเท่า โดยให้แจ้งคณะกรรมการตรวจรับพัสดุ ทราบก่อน ห้ามผู้รับจ้างตัดสินใจโดยพลการ

๙.๒ ในระหว่างดำเนินการ หากพบว่าทรัพย์สินต่างๆ ของทางราชการ หรือเอกชน หรือหน่วยงานอื่นๆ ได้รับความเสียหาย ซึ่งเป็นการกระทำทั้งโดยตรงและโดยอ้อมของผู้รับจ้าง ผู้รับจ้างจะต้องรับผิดชอบใช้ค่าเสียหายเหล่านั้น หรือซ่อมแซมให้อยู่ในสภาพการใช้งานได้ดีตามเดิม

๙.๓ ผู้รับจ้างจะต้องดำเนินการตามขอบเขตของงานที่กำหนดในรายละเอียดและเงื่อนไขสัญญาจ้าง อีกทั้งให้เป็นไปตามวัตถุประสงค์การจ้างของเทศบาลเมืองบางกรวยในครั้งนี้ โดยเคร่งครัด

๙.๔ ความคลาดเคลื่อน หรือขาดตกบกพร่องสิ่งใดที่ปรากฏในแบบรูปหรือรายการประกอบแบบขัดแย้งกัน หรือมิได้ระบุไว้แน่นอน ให้ถือตามคำวินิจฉัยของคณะกรรมการตรวจรับพัสดุเป็นเกณฑ์ตัดสิน

๙.๕ กรณีที่ผู้รับจ้างไม่เข้าใจแบบรูป หรือรายการประกอบแบบ หรือจะเป็นวัสดุที่ใช้หรือวิธีการทำงานก็ตาม ผู้รับจ้างจะต้องแจ้งคณะกรรมการตรวจรับพัสดุให้ทราบแต่เนิ่นๆ ซึ่งคณะกรรมการตรวจรับพัสดุจะเป็นผู้ชี้แจงข้อสงสัยนั้นๆ เป็นลายลักษณ์อักษร หรือให้รายละเอียดเป็นแบบหรือรายการเพิ่มเติม ห้ามมิให้ผู้รับจ้างตัดสินใจกระทำโดยพลการ

๙.๖ ผู้รับจ้างจะต้องมีและใช้ผู้ผ่านการทดสอบมาตรฐานฝีมือช่าง จากกระทรวงแรงงานและสวัสดิการสังคมหรือผู้เสนอราคาจะต้องมีและใช้ผู้มีวุฒิการศึกษาไม่ต่ำกว่าปริญญาตรี ระดับ ภาควิศวกร สาขาโยธาตามพระราชบัญญัติวิศวกร พ.ศ. ๒๕๔๒ อย่างน้อย ๑ คน และวุฒิการศึกษาไม่ต่ำกว่า ปวส. ด้านโยธา อย่างน้อย ๑ คน จากสถาบันการศึกษาที่ ก.พ. รับรองให้เข้ารับราชการได้ ในอัตราไม่ต่ำกว่าร้อยละ ๑๐ ของแต่ละสาขาช่าง แต่จะต้องมีช่างจำนวนอย่างน้อย ๑ (หนึ่ง) คน ในแต่ละสาขาช่าง

๙.๗ ผู้รับจ้างจะต้องติดตั้งป้ายโครงการชั่วคราว จำนวน ๑ ป้าย และเครื่องหมายจราจร เครื่องหมายป้ายเตือนภัย ระหว่างการดำเนินการ บริเวณพื้นที่ติดตั้ง รวมถึงการระวางป้องกันยานพาหนะต่างๆ รังผ่านพื้นที่ดำเนินการหากเกิดความเสียหายหรืออุบัติเหตุต่างๆ อันเกิดจากความประมาทไม่รอบคอบของผู้รับจ้าง หรือคนของผู้รับจ้าง ผู้รับจ้างจะต้องรับผิดชอบต่อความเสียหายที่เกิดขึ้นทั้งหมด

๙.๘ เพื่อให้การดำเนินงานบรรลุตามเป้าหมายโดยเรียบร้อยและปลอดภัย ผู้รับจ้างจะต้องปฏิบัติตามประกาศกระทรวงมหาดไทย เรื่องความปลอดภัยในการทำงาน โดยไม่มีเงื่อนไขต่อรองใดๆ ทั้งสิ้น

๙.๙ การทำความสะอาด เมื่อผู้รับจ้างได้ทำการติดตั้งแล้วเสร็จเป็นที่เรียบร้อย และครบถ้วนถูกต้องตามที่กำหนดในขอบเขตของงานและเงื่อนไขสัญญาจ้าง ให้ผู้รับจ้างเก็บเศษวัสดุ อุปกรณ์ที่นำมาใช้งาน และทำความสะอาดพื้นที่ดำเนินการให้เรียบร้อยก่อนส่งมอบงาน

๙.๑๐ ผู้รับจ้างต้องติดตั้งป้ายโครงการถาวร จำนวน ๑ ป้าย (ตามแบบแปลนเทศบาลฯ กำหนด) ให้แล้วเสร็จก่อนวันส่งมอบงาน

๑๐. การรับประกันผลงาน การรับประกันความชำรุดบกพร่อง และอัตราค่าปรับ

๑๐.๑ การรับประกันผลงานผู้รับจ้างจะต้องรับประกันความชำรุดเสียหายหรือความบกพร่องของงานจ้างเหมาทั้งหมดที่เกิดขึ้น เป็นระยะเวลา ๒ (สอง) ปี นับถัดจากวันส่งมอบงาน ในกรณีที่วัสดุอุปกรณ์ชำรุด

ลงชื่อ.....ประธานกรรมการ
(นายวัชรชัย ม่วงคะลา)

ลงชื่อ.....กรรมการ
(นายขวัญชัย ดิษยะมณฑล)

ลงชื่อ.....กรรมการ
(นายจินตดนัย นันทสุข)

นับถัดจากวันที่ได้รับแจ้งความชำรุดบกพร่อง มิฉะนั้นแล้วเทศบาลฯ จะดำเนินการซ่อมแซมเอง หรือจ้างผู้อื่น
เข้ามาทำการซ่อมแซมและผู้รับจ้างจะต้องเป็นผู้จ่ายเงินค่าซ่อมแซมดังกล่าวทั้งหมด โดยไม่มีข้อโต้แย้งใดๆ
ทั้งสิ้น

๑๐.๒ ในกรณีที่ผู้รับจ้างส่งมอบงานล่าช้ากว่าที่กำหนด หรือ ผู้รับจ้างไม่สามารถดำเนินการให้แล้ว
เสร็จทันตามระยะเวลาที่กำหนดไว้ในสัญญาจ้าง และเทศบาลฯ ยังมิได้บอกเลิกสัญญาจ้าง ผู้รับจ้างจะต้อง
ชำระค่าปรับให้เทศบาลฯ โดยการส่งงานล่าช้าคิดค่าปรับในอัตราเดียว คือ ร้อยละ ๐.๑๐ (ศูนย์จุดหนึ่งศูนย์)
ของราคาค่าจ้างรวมภาษีมูลค่าเพิ่มตามสัญญาจ้างต่อวัน และจะต้องชำระค่าใช้จ่ายในการควบคุมงานและ
คณะกรรมการตรวจรับพัสดุ (ถ้ามี) อีกต่อหนึ่งเป็นจำนวนเงินวันละ ๑,๕๐๐ บาท (หนึ่งพันห้าร้อยบาทถ้วน)

ลงชื่อ.....ประธานกรรมการ
(นายวัชรชัย ม่วงคะลา)

ลงชื่อ.....กรรมการ
(นายขวัญชัย ดิษยะมณฑล)

ลงชื่อ.....กรรมการ
(นายจินตดนัย นันทสุข)

ตารางแสดงวงเงินงบประมาณที่ได้รับจัดสรรและราคากลางในงานจ้างก่อสร้าง

1. ชื่อโครงการ

ประกวดราคาจ้างก่อสร้างปรับปรุงสะพานทางเดินเท้าชุมชน หมู่ ๗ ตำบลวัดชลอ ตอนที่ ๑ บริเวณศาลาน้ำ บ้านเลขที่ ๒๐/๒๔ พร้อมซอยแยก ด้วยวิธีประกวดราคาอิเล็กทรอนิกส์ (e-bidding) / ปรับปรุงสะพานทางเดินเท้าชุมชน หมู่ ๗ ตำบลวัดชลอ

2. ตอนที่ ๑ บริเวณศาลาน้ำ บ้านเลขที่ ๒๐/๒๔ พร้อมซอยแยก หน่วยงานเจ้าของโครงการ เทศบาลเมืองนางกรวย / เทศบาลเมืองนางกรวย

3. วงเงินงบประมาณที่ได้รับจัดสรร 1,850,000.00 บาท

4. ลักษณะงาน

โดยสังเขป ปรับปรุงสะพานทางเดินเท้า กว้าง 1.05 เมตร ยาวไม่น้อยกว่า 300.00 เมตร , ปรับปรุงสะพานทางเดินเท้า กว้าง 1.40 เมตร ยาวไม่น้อยกว่า 138.00 เมตร

5. ราคากลางคำนวณ ณ วันที่ 25 เมษายน 2567 เป็นเงิน 1,806,637.97 บาท

6. บัญชีประมาณการราคากลาง

6.1 รายงาน ปร.4

6.2 รายงาน ปร.4 (พ)

6.3 รายงาน ปร.5 (ก)

6.4 รายงาน ปร.6

6.5 รายงานแสดงเหตุผลความจำเป็นรายละเอียดของการสืบ

7. รายชื่อคณะกรรมการกำหนดราคากลาง

7.1 วัชรชัย ม่วงคะลา ประธานกรรมการกำหนดราคากลาง วิศวกรโยธาปฏิบัติการ

7.2 วศิน นันตสุข กรรมการกำหนดราคากลาง นายช่างโยธาปฏิบัติงาน

7.3 ขวัญชัย ดิษยะมณฑล กรรมการกำหนดราคากลาง นายช่างโยธาชำนญงาน รักษาการในตำแหน่งนายช่างโยธาอาวุโส

วัชรชัย ม่วงคะลา

26 เมษายน 2567 09:43:15

แบบแสดงรายการ ปริมาณงาน และราคา

กลุ่มงาน/งาน	งานปรับปรุงสะพานทางเดินเท้าชุมชน หมู่ 7 ตำบลวัดชลอ ตอนที่ 1		
ชื่อโครงการ/งานก่อสร้าง	ประกวดราคาจ้างก่อสร้างปรับปรุงสะพานทางเดินเท้าชุมชน หมู่ ๗ ตำบลวัดชลอ ตอนที่ ๑ บริเวณศาลาน้ำ บ้านเลขที่ ๒๐/๒๔ พร้อมขอยแยก		
สถานที่ก่อสร้าง	ตำบล	วัดชลอ	ด้วยวิธีประกวดราคาอิเล็กทรอนิกส์ (e-bidding) / ปรับปรุงสะพานทางเดินเท้าชุมชน หมู่ ๗ ตำบลวัดชลอ ตอนที่ ๑ บริเวณศาลาน้ำ บ้านเลขที่ ๒๐/๒๔ พร้อมขอยแยก
หน่วยงานเจ้าของโครงการ/งานก่อสร้าง เทศบาลเมืองบางกรวย / เทศบาลเมืองบางกรวย			
คำนวณราคากลางโดย คณะกรรมการกำหนดราคากลาง เมื่อวันที่ 25 เมษายน 2567			

หน่วย : บาท

ลำดับที่	รายการ	จำนวน	หน่วย	ค่าวัสดุ		ค่าแรงงาน		รวมค่าวัสดุและแรงงาน	หมายเหตุ
				ราคาต่อหน่วย	จำนวนเงิน	ราคาต่อหน่วย	จำนวนเงิน		
1	งานก่อสร้างสะพานทางเดินเท้าค.ส.ล.ขนาดกว้าง 1.05เมตร ยาวรวม 300 เมตร		รวม					814,774.42	
2	งานก่อสร้างสะพานทางเดินเท้าค.ส.ล.ขนาดกว้าง 1.40เมตร ยาวรวม 138 เมตร		รวม					401,965.97	
รวมค่าวัสดุและค่าแรงงานเป็นเงินประมาณ								1,216,740.39	

หมายเหตุ : แสดงรายการปริมาณ และราคารวม 1,216,740.39 บาท ต่อ 1 หน่วย

วัชรชัย ม่วงคะลา

26 เมษายน 2567 09:43:28

แบบแสดงรายการ ปริมาณงาน และราคา

หน่วย : บาท

ลำดับที่	รายการ	จำนวน	หน่วย	ค่าวัสดุ		ค่าแรงงาน		รวมค่าวัสดุ และแรงงาน	หมายเหตุ
				ราคาต่อหน่วย	จำนวนเงิน	ราคาต่อหน่วย	จำนวนเงิน		
1	งานก่อสร้างสะพานทางเดินเท้าค.ส.ขนาดกว้าง 1.05เมตร ยาวรวม 300 เมตร								
	- เสาค้ำคสล.โอ 0.15x0.15 เมตรยาว6.00เมตร	242.000	ต้น	532.00	128,744.00	179.00	43,318.00	172,062.00	
	- ค่าสกัดหัวเสาค้ำ	242.000	ต้น	0.00	0.00	150.00	36,300.00	36,300.00	
	- ค่าคอนกรีต (240 ksc)	48.000	ลบ.ม.	2,457.00	117,936.00	419.00	20,112.00	138,048.00	
	- เหล็กเสริม ตะแกรง WIRE MESH ขนาด 4 มม. @ 0.20 m#	315.000	ตร.ม.	33.00	10,395.00	5.00	1,575.00	11,970.00	
	- เหล็กRB6MM.	909.600	กก.	22.05	20,056.68	4.40	4,002.24	24,058.92	
	- เหล็กRB9MM.	1,540.800	กก.	21.30	32,819.04	4.40	6,779.52	39,598.56	
	- 4.3เหล็กDB12MM.	558.000	กก.	20.80	11,606.40	3.30	1,841.40	13,447.80	
	- พื้นสำเร็จรูปชนิดท้องเรียบ LL 400 กก./ตร.ม.	315.000	ตร.ม.	258.00	81,270.00	25.00	7,875.00	89,145.00	
	- ลวดผูกเหล็ก	75.600	กก.	25.83	1,952.74	0.00	0.00	1,952.74	
	- ตะปู	156.000	กก.	23.90	3,728.40	0.00	0.00	3,728.40	

แบบแสดงรายการ ปริมาณงาน และราคา

หน่วย : บาท

ลำดับที่	รายการ	จำนวน	หน่วย	ค่าวัสดุ		ค่าแรงงาน		รวมค่าวัสดุ และแรงงาน	หมายเหตุ
				ราคาต่อหน่วย	จำนวนเงิน	ราคาต่อหน่วย	จำนวนเงิน		
2	- ไม้แบบทั่วไปใช้ 2 ครั้ง	522.000	ตร.ม.	262.50	137,025.00	139.00	72,558.00	209,583.00	
	- ไม้คร่า	156.000	ลบ.ฟ.	400.00	62,400.00	0.00	0.00	62,400.00	
	- ไม้ค้ำยัน	480.000	ต้น	26.00	12,480.00	0.00	0.00	12,480.00	
	รวมค่างานก่อสร้างสะพานทางเดินเท้าค.ส.ล.ขนาดกว้าง 1.05เมตร ยาวรวม 300 เมตร	-	-	4,082.38	620,413.26	929.10	194,361.16	814,774.42	
	งานก่อสร้างสะพานทางเดินเท้าค.ส.ล.ขนาดกว้าง 1.40เมตร ยาวรวม 138 เมตร								
	- เสาค้ำคสล.โอ 0.15x0.15 เมตรยาว6.00เมตร	112.000	ต้น	532.00	59,584.00	179.00	20,048.00	79,632.00	
	- ค่าสกัดหัวเสาค้ำ	112.000	ต้น	0.00	0.00	150.00	16,800.00	16,800.00	
	- ค่าคอนกรีต (240 ksc)	24.890	ลบ.ม.	2,457.00	61,154.73	419.00	10,428.91	71,583.64	
	- เหล็กเสริม ตะแกรง WIRE MESH ขนาด 4 มม. @ 0.20 m#	193.200	ตร.ม.	33.00	6,375.60	5.00	966.00	7,341.60	
	- เหล็กRB6MM.	446.570	กก.	22.05	9,846.86	4.40	1,964.91	11,811.77	

วัชรชัย ม่วงคะลา

26 เมษายน 2567 09:43:28

แบบแสดงรายการ ปริมาณงาน และราคา

หน่วย : บาท

ลำดับที่	รายการ	จำนวน	หน่วย	ค่าวัสดุ		ค่าแรงงาน		รวมค่าวัสดุ และแรงงาน	หมายเหตุ
				ราคาต่อหน่วย	จำนวนเงิน	ราคาต่อหน่วย	จำนวนเงิน		
	- เหล็กRB9MM.	736.920	กก.	21.30	15,696.39	4.40	3,242.45	18,938.84	
	- เหล็กDB12MM.	259.440	กก.	20.80	5,396.35	3.30	856.15	6,252.50	
	- พื้นสำเร็จรูปชนิดท้องเรียบ	193.200	ตร.ม.	258.00	49,845.60	25.00	4,830.00	54,675.60	
	- ลวดผูกเหล็ก	35.880	กก.	25.83	926.78	0.00	0.00	926.78	
	- ตะปู	71.760	กก.	23.90	1,715.06	0.00	0.00	1,715.06	
	- ไม้แบบทั่วไปใช้ 2 ครั้ง	240.120	ตร.ม.	262.50	63,031.50	139.00	33,376.68	96,408.18	
	- ไม้คร่ำ	71.760	ลบ.ฟ.	400.00	28,704.00	0.00	0.00	28,704.00	
	- ไม้ค้ำยัน	276.000	ต้น	26.00	7,176.00	0.00	0.00	7,176.00	
	รวมค่างานก่อสร้างสะพานทางเดินเท้าค.ส.ขนาดก ว้าง 1.40เมตร ยาวรวม 138 เมตร	-	-	4,082.38	309,452.87	929.10	92,513.10	401,965.97	
รวมค่าวัสดุ และแรงงาน								1,216,740.39	

**แบบสรุปรวมค่าใช้จ่ายพิเศษตามข้อกำหนดและค่าใช้จ่ายอื่นที่จำเป็นต้องมี
งานก่อสร้างอาคาร**

ชื่อโครงการ/งานก่อสร้าง	ประกวดราคาจ้างก่อสร้างปรับปรุงสะพานทางเดินเท้าชุมชน หมู่ ๗ ตำบลวัดชลอ ตอนที่ ๑ บริเวณศาลาน้ำ บ้านเลขที่ ๒๐/๒๔ พร้อมซอยแยก					
	ด้วยวิธีประกวดราคาอิเล็กทรอนิกส์ (e-bidding) / ปรับปรุงสะพานทางเดินเท้าชุมชน หมู่ ๗ ตำบลวัดชลอ ตอนที่ ๑ บริเวณศาลาน้ำ บ้านเลขที่ ๒๐/๒๔ พร้อมซอยแยก					
สถานที่ก่อสร้าง ตำบล	วัดชลอ	อำเภอ	บางกรวย	จังหวัด	นนทบุรี	แบบเลขที่
หน่วยงานเจ้าของโครงการ/งานก่อสร้าง	เทศบาลเมืองบางกรวย / เทศบาลเมืองบางกรวย					
คำนวณราคากลางโดย	คณะกรรมการกำหนดราคากลาง		เมื่อวันที่	25 เมษายน 2567		

หน่วย : บาท

ลำดับที่	รายการ	จำนวน	หน่วย	ค่าใช้จ่ายรวม (ค่าก่อสร้าง)	หมายเหตุ
1	ค่าขนย้ายวัสดุด้วยความยากลำบาก แรงงานคน 4 คน/วัน(145วัน)	1.000	รายการ	217,210.00	
	รวมค่าใช้จ่ายพิเศษตามข้อกำหนดฯ ทุกรายการ			217,210.00	

**แบบแสดงการคำนวณและเหตุผลความจำเป็น
สำหรับค่าใช้จ่ายพิเศษตามข้อกำหนดฯ**

รายการ	ค่าขนย้ายวัสดุด้วยความยากลำบาก แรงงานคน 4 คน/วัน(145วัน)				
ชื่อโครงการ/งานก่อสร้าง	ประกวดราคาจ้างก่อสร้างปรับปรุงสะพานทางเดินเท้าชุมชน หมู่ ๗ ตำบลวัดชลอ ตอนที่ ๑ บริเวณศาลาหน้า บ้านเลขที่ ๒๐/๒๔ พร้อมขอยแยก ด้วยวิธีประกวดราคาอิเล็กทรอนิกส์ (e-bidding) / ปรับปรุงสะพานทางเดินเท้าชุมชน หมู่ ๗ ตำบลวัดชลอ ตอนที่ ๑ บริเวณศาลาหน้า บ้านเลขที่ ๒๐/๒๔ พร้อมขอยแยก				
สถานที่ก่อสร้าง ตำบล วัดชลอ	อำเภอ	บางกรวย	จังหวัด	นนทบุรี	แบบเลขที่
หน่วยงานเจ้าของโครงการ/งานก่อสร้าง	เทศบาลเมืองบางกรวย / เทศบาลเมืองบางกรวย				
คำนวณราคากลางโดย	คณะกรรมการกำหนดราคากลาง	เมื่อวันที่	25 เมษายน 2567		

1. เหตุผลและความจำเป็นที่ต้องมีค่าใช้จ่ายพิเศษตามข้อกำหนดฯ รายการนี้

*

2. รายละเอียดการคำนวณ

หน่วย : บาท

ที่	รายการค่าใช้จ่าย	จำนวน	หมายเหตุ
1	ค่าขนย้ายวัสดุด้วยความยากลำบาก แรงงานคน 4 คน/วัน(145วัน)	203,000.00	
	รวมค่าใช้จ่าย	203,000.00	
	ภาษีมูลค่าเพิ่ม	14,210.00	
	ค่าใช้จ่ายรวมภาษีมูลค่าเพิ่ม	217,210.00	

วัชรชัย ม่วงคะลา

26 เมษายน 2567 09:43:26

หน้า 1 จาก 1

โครงการก่อสร้างของเทศบาลเมืองบางกรวย



โครงการปรับปรุงสะพานทางเดินเท้าชุมชนหมู่ ๗ ตำบลวัดชลอ
ตอนที่ 1 บริเวณ ศาลาริมน้ำ - บ้านเลขที่ 20/24 พร้อมซอยแยก

แบบแปลนเลขที่ กช. ๑/๒๕๖๗

โครงการปรับปรุงสะพานทางเดินเท้าชุมชนหมู่ ๗ ตำบลวัดชลอ ตอนที่ 1 บริเวณ ศาลาริมน้ำ - บ้านเลขที่ 20/24 พร้อมซอยแยก

รายการประกอบแบบ

ผู้รับจ้างจะต้องดำเนินการ

- ปรับปรุงสะพานทางเดินเท้ากว้างประมาณ ๑.๐๕ เมตร ยาวรวมไม่น้อยกว่า ๓๐๐.๐๐ เมตร
- ปรับปรุงสะพานทางเดินเท้ากว้างประมาณ ๑.๔๐ เมตร ยาวรวมไม่น้อยกว่า ๑๓๘.๐๐ เมตร

ตามแบบแปลนเทศบาลเมืองบางกรวย เลขที่ กข. ๑/๒๕๖๗


ลำดับ	สารบัญแบบ	แผ่นที่
1	รายการประกอบแบบ, สารบัญแบบ, หมายเหตุ	๑
2	ผังบริเวณ, แผนที่ตั้งโครงการ	๒
3	มาตรฐานงานก่อสร้างก่อนกรีตเสริมเหล็ก	๓-๕
4	ป้ายโครงการชั่วคราว, ป้ายโครงการถาวร	๖
5	แปลนพื้นสะพานทางเดินเท้า, รูปด้านข้างสะพานทางเดินเท้า	๗
6	แปลนแสดงสวนซึม, แปลนคัน พื้น สะพานทางเดินเท้า ค.ส.ถ.	๘
7	รูปตัด ①-①, รูปตัด ②-②, แบบขยายค่อหัวเสา, ตารางระบุขนาดสะพานทางเดินเท้า ค.ส.ถ.	๙

หมายเหตุ


1. ผู้รับจ้าง ต้องทำแผนการปฏิบัติงานก่อสร้าง เป็น Bar chart หรือ C.P.M. รายงานต่อคณะกรรมการตรวจการจ้างพิจารณาอนุมัติ ก่อนดำเนินการก่อสร้าง
2. ผู้ควบคุมงานและผู้รับจ้างต้องตรวจสอบแนวเขตการก่อสร้างจากมีปัญหามาให้แจ้งคณะกรรมการตรวจการจ้างทราบโดยด่วน
3. ระดับความสูงถนนและ SLOPE จะกำหนดให้ขณะก่อสร้าง / กรณีรอยต่อผิวจราจรหรือทางเชื่อมต่างระดับ ให้ทำการลาดด้วยยางแอสฟัลท์
4. ถ้ามีเหตุอันจำเป็นในการเปลี่ยนแปลงคั่นหมั่งในการก่อสร้างถนน และวางระบายน้ำผิวจราจร ให้ปรับตามสภาพความเหมาะสมของภูมิประเทศจริง โดยให้อยู่ในความดูแลของผู้ควบคุมงานและเสนอคณะกรรมการตรวจการจ้างพิจารณา
5. ในการก่อสร้าง จะยึดถือแบบแปลนรายการการก่อสร้างในแบบเป็นหลักโดยไม่ขัดกับสัญญาจ้างฯ กรณีก่อสร้างแล้วมีเนื้องานมากกว่าแบบหรือในสัญญาจ้าง ผู้รับจ้างจะคิดเงินเพิ่มกับผู้ว่าจ้างไม่ได้ แต่ในกรณีที่ผู้รับจ้างสามารถก่อสร้างได้ครบตามแบบหรือสัญญาจ้าง ผู้ว่าจ้างของสวนสาธารณะในการหักเงินค่าจ้างตามคั่นหมั่งที่ขาด โดยพิจารณาในสัญญาจ้างประกอบ ผู้ควบคุมงานต้องตรวจสอบ ปริมาณวัสดุในสัญญาจ้างว่าถูกต้องตามการก่อสร้างจริงหรือไม่ให้ผู้ว่าจ้างทราบโดยเร็ว
6. บรรดาสิทธิการขุดวางในการก่อสร้าง ทั้งบนดินและใต้ดิน อันได้แก่ดินไม้ เสาไฟฟ้า ท่อประปาและโทรศัพท์ เป็นต้น ให้ผู้รับจ้างเป็นผู้ดำเนินการเคลื่อนย้ายหรือรื้อถอน โดยไม่คิดค่าจ้างเพิ่ม
7. กรณีที่มีงานขุดหรือผิวจราจรเดิม หรือคันทางเดิม เสนอวัสดุที่เหลือใช้ ผู้รับจ้างจะต้องนำไปกอง ณ สถานที่ ผู้ควบคุมงานหรือ คณะกรรมการตรวจการจ้างกำหนด
8. หากแบบแปลนและรายการมีข้อขัดแย้งกัน หรือมีปัญหาอุปสรรคต่างๆ ไม่ว่ากรณีใด ผู้ว่าจ้างของสวนสาธารณะในการแก้ไขเปลี่ยนแปลงแบบแปลนเพิ่มเติม ทั้งนี้ให้ยึดหลักความมั่นคงแข็งแรง ความสะดวกปลอดภัย และเป็นประโยชน์ต่อการราชการเป็นเกณฑ์
9. กำหนดค่าวัสดุแบบและรายละเอียดต่างๆกำหนดเป็นค่าวัสดุโดยเฉลี่ยในระบบมณฑล โดยถือประโยชน์ทางราชการเป็นสำคัญ
10. เมื่องานก่อสร้างแล้วเสร็จ ให้ผู้รับจ้างทำความสะอาดสถานที่ก่อสร้างให้เรียบร้อย ก่อนที่จะดำเนินการส่งมอบงาน
11. ในการเก็บตัวอย่างวัสดุต่างๆเพื่อส่งทดสอบ ผู้รับจ้างจะต้องรับผิดชอบค่าใช้จ่ายให้กับหน่วยงานที่จ้างทั้งหมดทั้งสิ้น



โครงการ :		นายกเทศมนตรี :		ปลัดเทศบาล :		ผู้อำนวยการกองช่าง :		แบบแสดง :	
โครงการปรับปรุงสะพานทางเดินเท้าชุมชนหมู่ ๗ ตำบลวัดชลอ		นายสุรศักดิ์ วัฒนโรจน์		นายธีรเดช ภิรมย์กิจ		นายสุทัศน์ ศรีพิพัฒน์		- รายการประกอบแบบ - สารบัญ - หมายเหตุ	
หัวหน้าฝ่ายแบบแปลน :		วิศวกร :		สำรวจ :		เขียนแบบ :		รับ/คืน/ปี :	
นาย นันทชัย เจริญพงษ์		นายวิรัช บ่วงกะ		นาย ชัยวุฒิ ดิษยะปทุม		นาย ชัยวุฒิ ดิษยะปทุม		แผ่นที่ :	
บริเวณศาลาริมน้ำ - บ้านเลขที่ 20/24 พร้อมซอยแยก		นาย นันทชัย เจริญพงษ์		นาย ชัยวุฒิ ดิษยะปทุม		นาย ชัยวุฒิ ดิษยะปทุม		ทั้งหมด :	
								๐๔-๐๒-๖๖	
								A-๐๑	
								๕	

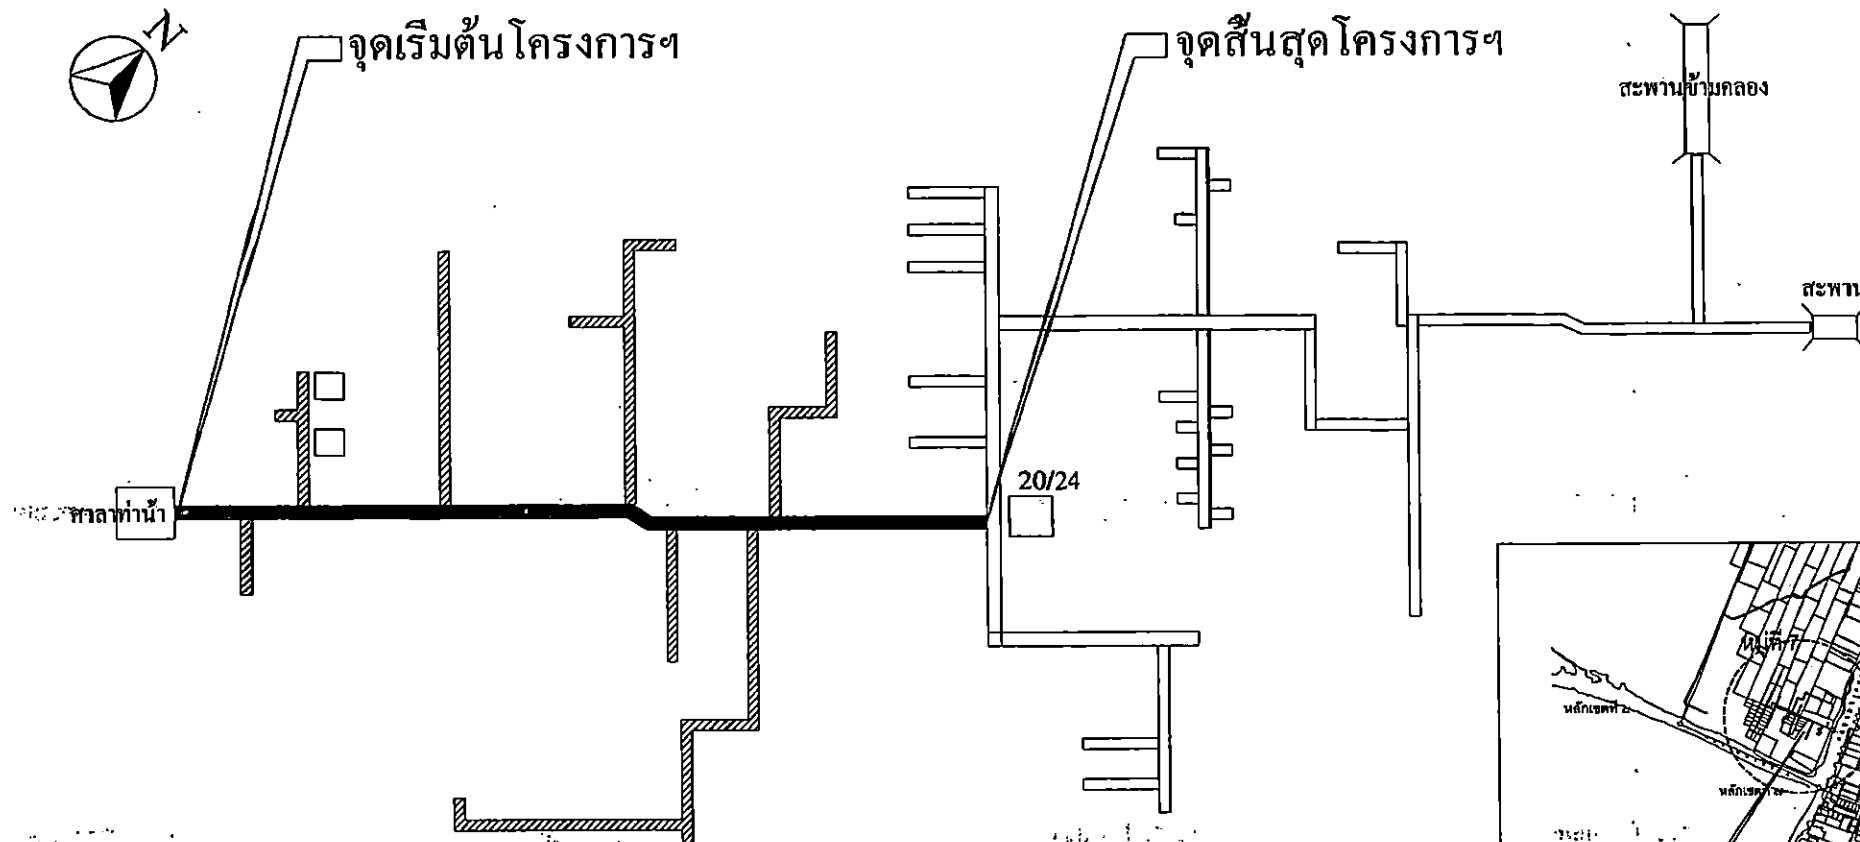

ผังบริเวณ
not to scale

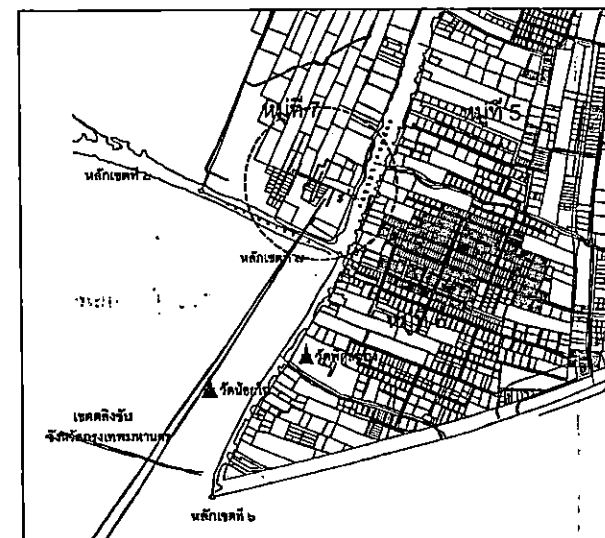

บริเวณพื้นที่ก่อสร้าง

แผนที่ตั้งโครงการ
not to scale

หมายเหตุ

- สะพานทางเดินเท้าขนาดกว้าง 1.05 เมตร
- สะพานทางเดินเท้าขนาดกว้าง 1.40 เมตร

ความยาวแต่ละซอยอาจมีความคลาดเคลื่อน ทั้งนี้ให้ตรวจสอบเปรียบเทียบปริมาณตามราคากลาง



โครงการ :		นายกเทศมนตรี :		ปลัดเทศบาล :		ผู้อำนวยการกองช่าง :		แบบแสดง :	
โครงการปรับปรุงสะพานทางเดินเท้าชุมชนหมู่ ๘ ตำบลวัดข่อย		นายสุชาติ วิจิตรวงษ์		นายเรืองเดช ภิรมย์กิจ		นายสุวัฒน์ ศรีพิพัฒน์ระกฏ กอ. 43424		- ผังบริเวณ - แผนที่ผังโครงการ	
หัวหน้าฝ่ายแบบแผนฯ :		วิศวกร :		สำรวจ :		เขียนแบบ :		วัน/เดือน/ปี :	
สถานที่ก่อสร้าง :		นาย นันทชัย เจริญพงษ์ กอ.32381		นายพรชัย ม่วงกะตาว กอ.19821		นายจตุชัย คิณะมณฑา		แผ่นที่ :	
บริเวณศาลาทำน้ำ - บ้านเลขที่ 20/24 พร้อมซอยเอก		ออกแบบ		ออกแบบ		นายจิโรจน์ สารแดง		๑๘-๑๒-๖๖	
								A-๐๒	
								๕	

มาตรฐานงานก่อสร้างงานคอนกรีตเสริมเหล็ก

1. วัตถุประสงค์

เพื่อให้สำหรับเป็นรายการประกอบแบบและแนวทางสำหรับควบคุมงานก่อสร้างทั่วไป ที่มีโครงสร้างเป็นคอนกรีตหรือคอนกรีตเสริมเหล็ก เช่น อาคารทั่วไป สะพาน ท่อลอดถนน ที่เก็บกักน้ำและเขื่อน ฝายดิน ฝายหิน โครงสร้างอาคารที่สัมผัสกับดินชั้น หรือน้ำชั้น

2. ความหมาย

- คอนกรีต หมายความว่า วัสดุที่ประกอบด้วยส่วนผสมของปูนซีเมนต์ มวลผสมละเอียด เช่น หิน ทราย มวลผสมหยาบ เช่น หินหรือกรวด และ น้ำ
- คอนกรีตเสริมเหล็ก หมายความว่า คอนกรีตที่มีเหล็กเสริมฝังภายในให้ทำหน้าที่รับแรงได้มากขึ้น

3. บททั่วไป

- 3.1 การก่อสร้างตามสัญญา ต้องให้เป็นไปตามแบบรูป และรายละเอียดข้อกำหนดสัญญาการก่อสร้างทุกประการ
- 3.2 ผู้รับจ้างรับรองว่าได้ตรวจสอบแบบและรายการรายละเอียดโดยถี่ถ้วน และเข้าใจความหมายโดยแจ่มแจ้งทุกประการ จึงได้ลงนามในสัญญา ถ้าปรากฏว่าข้อความในแบบรูปและรายการรายละเอียดเกิดปัญหาขึ้น โดยมีการขัดแย้งกันหรือสงสัยจะคลาดเคลื่อนหรือไม่ รายละเอียดหรือรูปแบบพิมพ์ ไม่ชัดเจน ผู้รับจ้างจะต้องเสนอขอความเห็นชอบหรือคำวินิจฉัยต่อคณะกรรมการตรวจการจ้างเสียก่อน โดยคณะกรรมการตรวจการจ้างจะถือว่าสัญญาหลักเกณฑ์ที่ได้กำหนดไว้ ความถูกต้อง ความหลักวิชาการก่อสร้างและความเหมาะสม ในประโยชน์ใช้สอยเป็นหลักในการวินิจฉัยชี้ขาด
- ทั้งนี้ผู้รับจ้างจะต้องไม่ดำเนินการไปก่อนที่คณะกรรมการตรวจการจ้างจะให้ความเห็นชอบหรือวินิจฉัยชี้ขาด และผู้รับจ้างจะต้องทำการแก้ไขและดำเนินการก่อสร้างตามคำแนะนำของคณะกรรมการตรวจการจ้างทันที ในเมื่อการแก้ไขนั้นไม่เกิดไปจากรายการสำคัญ และรายการละเอียด ผู้รับจ้างจะต้องยอมทำงานนั้นๆ ให้เสร็จเรียบร้อยโดยไม่คิดเงินและเวลาเพิ่มจากที่กำหนดไว้ในสัญญา
- 3.3 สิ่งใดที่มีลักษณะเป็นแบบรูปหรือรายการละเอียด แต่สิ่งนั้นเป็นส่วนที่จำเป็นจะต้องกระทำ เพื่อให้งานเสร็จบริบูรณ์โดยรวดเร็วด้วย และถูกต้องตามหลักวิชาช่างแล้ว ผู้รับจ้างจะต้องทำงานนั้นๆ โดยไม่คิดเงินค่าจ้างเพิ่มอีก
- 3.4 การอ่านแบบรูปและกะขนาด ให้ถือเอารายละเอียดหรือขนาดที่ระบุเป็นตัวเลข ระบุดังกล่าวที่กำหนดไว้เป็นมาตรฐานหลัก ยกเว้นส่วนที่ระบุไว้อย่างชัดเจนว่าเป็นอย่างอื่น
- 3.5 ผู้รับจ้างจะต้องเป็นผู้รับผิดชอบและค่าใช้จ่ายค่าเสียหายต่างๆ อันเกิดแก่อาคารที่ก่อสร้างได้เสียก่อน หรือบุคคลภายนอกเนื่องจากความบกพร่อง
- 3.6 ผู้รับจ้างจะต้องจัดทำเครื่องมือของเครื่องมือเครื่องใช้และวัสดุอุปกรณ์และวัสดุต่างๆ ที่จะเกิดแก่อาคารตามพินัยกรรมและบุคคลที่สัญญาไปมาไว้ในบริเวณที่ก่อสร้างจนกว่างานจะแล้วเสร็จ หากเกิดอุบัติเหตุหรือความเสียหาย เนื่องจากการทำงานนั้นๆ ผู้รับจ้างจะต้องเป็นผู้รับผิดชอบและค่าใช้จ่ายค่าเสียหายทั้งสิ้น
- 3.7 ผู้รับจ้างจะต้องคิดสิ่งปฏิกูลของงานก่อสร้าง สัญญาว่าให้ให้เพิ่มจำนวนเงินในเวลาที่กำหนดและสถานที่และวัสดุสถานที่ทำงาน ทุกสิ่งทุกอย่าง โดยผู้รับจ้างมีหน้าที่จัดจ้างและจ่ายค่าจ้างของทั้งสิ้น

- 3.8 ในขณะที่ก่อสร้างขึ้นอุปสรรคภัยหรือเกิดความเสียหายกับต่อประปา สาธารณูปโภค โทรศัพท์และอื่นๆ ได้คืน ผู้รับจ้างจะต้องเป็นผู้รับผิดชอบทั้งสิ้น
- 3.9 ผู้รับจ้างจะต้องจัดหาคนงานและช่างฝีมือ มีความสามารถทำการก่อสร้างงานนี้โดยเฉพาะ และเพียงพอ เพื่อให้งานแล้วเสร็จทันเวลาและถ้าคณะกรรมการตรวจการจ้างหรือผู้แทน เห็นว่าถูกจ้างหรือช่างคนใดไม่เหมาะสม มีฝีมือไม่ดี ทำงานช้ากว่า คณะกรรมการตรวจการจ้าง มีอำนาจขอเปลี่ยนถูกจ้างหรือช่างคนนั้น และผู้รับจ้างจะต้องจัดหาคนใหม่มาแทนโดยเร็วการเสียหายและค่าค่าเสียหายการนี้ ผู้รับจ้างจะต้องเป็นข้ออ้าง เว้นกรณีต้องเวลาออกไปอีกไม่ได้
- 3.10 ผู้รับจ้างต้องทำการก่อสร้างให้ติดต่อกันเป็นช่วงขาดตลอด ห้ามทำการก่อสร้างเป็นช่วงๆ นอกจากกรณีจำเป็นและได้รับการเห็นชอบจากคณะกรรมการตรวจการจ้างเสียก่อน
- 3.11 การจัดหาบริเวณเพื่อปลูกสร้างบ้านพักคนงาน โรงเก็บวัสดุก่อสร้าง หรือโรงงานเพื่อการก่อสร้างนี้ผู้รับจ้างต้องแจ้งความยินยอมและได้รับความเห็นชอบจากคณะกรรมการตรวจการจ้างเสียก่อน จึงจะลงมือดำเนินการได้

4. การเตรียมเครื่องมือ อุปกรณ์และวัสดุก่อสร้าง

- 4.1 วัสดุและสิ่งของที่ระบุไว้ในแบบรูปหรือรายละเอียดก็ได้ หรือมิได้ระบุก็ได้ แต่จำเป็นต้องใช้เป็นส่วนประกอบเพื่อให้งานก่อสร้างครั้งนี้ถูกต้องตามหลักวิชาการช่าง ผู้รับจ้างจะต้องจัดหาให้ครบถ้วน
- 4.2 เครื่องมือและอุปกรณ์ที่นำมาใช้ในการก่อสร้างครั้งนี้ เช่น รถเข็น รถบด เครื่องผสมคอนกรีต เครื่องปั้นคอนกรีต เป็นต้น ผู้รับจ้างต้องจัดหาชนิดที่มีคุณภาพดี และมีจำนวนเพียงพอเพื่อให้ทำงานเสร็จทันเวลา
- 4.3 ผู้รับจ้างจะต้องจัดหาและใช้วัสดุก่อสร้างที่มีคุณภาพดีให้ครบตามแบบรูป และรายการรายละเอียดทุกประการ และต้องจัดหาให้ครบถ้วนทันเวลาวัสดุที่จำเป็นต้องส่งจากต่างประเทศหรือที่ขึ้นใหม่เป็นพิเศษ หรือสิ่งของที่มีจำหน่ายในท้องตลาดมีจำนวนจำกัด ผู้รับจ้างจะต้องสั่งซื้อหรือทำทันทีเพื่อให้ทันกับระยะเวลาที่ใช้ในการก่อสร้างและนำมาใช้เป็นข้ออ้างภายหลังว่า วัสดุนี้มาจากตลาดเพื่อขออนุญาตเปลี่ยนแปลงวัสดุ วัสดุนั้นหรือยังไม่เพียงพอในการก่อสร้างผู้รับจ้างไม่ได้
- 4.4 หากผู้รับจ้างประสงค์จะใช้วัสดุที่มีคุณภาพเทียบเท่า จะต้องผ่านการพิจารณาและได้รับอนุญาตเป็นลายลักษณ์อักษรจากคณะกรรมการตรวจการจ้างพิจารณาคุณภาพเทียบเท่า หากจำเป็นจะต้องมีการทดสอบ จะต้องทดสอบโดยสถาบันที่คณะกรรมการตรวจการจ้างเชื่อถือและผู้รับจ้างจะต้องเป็นผู้คิดค่าและออกค่าใช้จ่ายของทั้งสิ้น
- 4.5 วัสดุและอุปกรณ์ก่อสร้างต้องเก็บไว้ในที่ซึ่งมีเครื่องป้องกันที่ดีไม่ให้เกิดความเสียหายขึ้น และต้องอยู่ในความดูแลของผู้รับจ้าง สิ่งใดที่เสียหาย มีคุณภาพไม่ดีหรือไม่ถูกต้องตามรูปแบบและรายละเอียด ห้ามผู้รับจ้างนำเข้ามาในบริเวณก่อสร้างมิฉะนั้นจะถือว่าผู้รับจ้างมีเจตนาที่จะหลีกเลี่ยงไม่ปฏิบัติตามแบบรูปและรายการรายละเอียดที่กำหนดไว้ในสัญญา

	โครงการ :		นายเทศมนตรี :		ปลัดเทศบาล :		ผู้อำนวยการกองช่าง :		แบบแสดง :			
	โครงการปรับปรุงสะพานทางเดินเท้าชุมชน หมู่ ๑ ตำบลวัดชลอ		นายสุชาติ วิจิตรวงศ์		นายทองสุข วัฒนกิจ		นายสุวัฒน์ ศรีทิพย์บุญ ๐๖.45424		- มาตรฐานงานก่อสร้างงานคอนกรีตเสริมเหล็ก			
	สถานที่ก่อสร้าง :		หัวหน้าฝ่ายแบบแผน :		วิศวกร :		สำรวจ :		เขียนแบบ :			
	ถนนพหลโยธิน - บ้านเลขที่ ๒๐/๒๔ หรือชุมชน		นาย นันทิพร ทรัพย์ ๐๖.๖๖๖๖๖		นายวิชาญ ม่วงละออง ๐๖.๖๖๖๖๖		นายวิชาญ วัฒนบุญ		นายวิชาญ วัฒนบุญ			
บริเวณอาคารเรียน - บ้านเลขที่ ๒๐/๒๔ หรือชุมชน		นาย นันทิพร ทรัพย์ ๐๖.๖๖๖๖๖		นายวิชาญ ม่วงละออง ๐๖.๖๖๖๖๖		นายวิชาญ วัฒนบุญ		นายวิชาญ วัฒนบุญ		วันที่/เดือน/ปี : ๐๘-๐๒-๖๖	แผ่นที่ : A-๐๐๑	ทั้งหมด : ๕

5. วิธีการก่อสร้างท่อระบายน้ำ

- 5.1 การปักผังและทำระดับน้ำเป็นหน้าที่ของผู้รับจ้าง โดยได้รับความเห็นชอบจากเจ้าหน้า หรือตัวแทนเสียก่อนจะดำเนินการก่อสร้างต่อไป ส่วนแนวและระดับที่จะทำการก่อสร้างผู้รับจ้างหรือตัวแทนจะกำหนดให้ในขณะก่อสร้างหรือตามแบบแปลน
- 5.2 ในแนวที่จะก่อสร้าง ถ้าหากมีคัน ไม้ใหญ่หรือสิ่งอื่นใดปรากฏเป็นสิ่งกีดขวางในการดำเนินการก่อสร้าง ให้เป็นเจ้าหน้าที่ของผู้รับจ้างต้องทำการแก้ไขให้เรียบร้อย ในการนี้ผู้รับจ้างต้องขุดคันดิน ไม้ใหญ่ และจัดหาบริเวณที่ทิ้งเศษไม้ กิ่งไม้ คอไม้ ผู้รับจ้างต้องแจ้งขอความยินยอมและได้รับความเห็นชอบจากคณะกรรมการตรวจสอบการจ้างก่อน จึงจะดำเนินการได้
- 5.3 การขุด ร่องท่อระบายน้ำ ผู้รับจ้างจะต้องขุดร่องระบายน้ำไม่กว้างเกิน 1 เมตร ความลึกไม่เกิน 1 เมตร และห้ามมิให้ผู้รับจ้างขุดร่องระบายน้ำดินเป็นระยะยาวทิ้งไว้ไม่เกินกว่า 7 วัน โดยมีได้ทำการก่อสร้างแต่อย่างใด
- 5.4 การขึ้นคันดิน ผู้รับจ้างจะต้องทำการขึ้นคันดินที่ขุดขึ้นมาใหม่ให้มีขนาดกันคันดิน ถ้าหากในการนี้จะต้องขุดร่องดินลึกมากกว่า 2.00 เมตร ผู้รับจ้างควรลงแบบแปลนแนบกับคันดินอย่างละเอียด โดยวิศวกรผู้รับจ้างเป็นผู้ออกแบบยื่นขอความเห็นชอบจากเจ้าหน้าก่อนดำเนินการก่อนการก่อสร้าง
- 5.5 การตกแต่งร่องระบายน้ำ พื้นฐานร่องน้ำต้องมียกตลอดจนความยาวรวมที่มีขนาดและระดับถูกต้องตามที่ได้แสดงไว้ในแบบแปลนหรือตามที่ผู้รับจ้างกำหนด
- 5.6 การก่อสร้างร่องระบายน้ำ ถ้าหากแนวที่ทำการก่อสร้างมีอุปสรรคที่ไม่สามารถทำการก่อสร้างได้ ให้ย้ายแนวการก่อสร้างได้ตามความเหมาะสม ทั้งนี้ต้องได้รับความเห็นชอบจากคณะกรรมการตรวจสอบการจ้างก่อน

6. คอนกรีตเสริมเหล็ก

6.1 ปูนซีเมนต์

- ปูนซีเมนต์ที่ใช้ผสมคอนกรีตสำหรับงานโครงสร้าง ให้ใช้ปูนซีเมนต์ชนิดซอร์ตแลนด์ ตาม มอก. 15 ชนิด เช่น คราวรัง คราบพร เป็นต้น
- ต้องเก็บไว้ในสถานที่แห้งและพ้นจากลมมรสุม และต้องเก็บไว้สูงกว่าพื้นดินไม่น้อยกว่า 0.50 เมตร

6.2 ทราย

- ต้องเป็นทรายหยาบมีสี ทราย คมและแข็งแรง
- ต้องสะอาดปราศจากวัตถุอินทรีย์ เช่น ดิน เศษไม้ และผักหญ้า เป็นต้น

6.3 หินย่อย หรือกรวด

- ต้องเป็นหินย่อยหรือกรวดที่มีคุณภาพดี ลักษณะเม็ดไปทางจตุรัส มีความแข็งแรงเหนียวไม่ยุบตัว และปราศจากวัตถุอินทรีย์
- ขนาดของหินหรือกรวดต้องเลือกใช้ให้เหมาะสมกับงานโดยมีขนาดใหญ่สุดไม่เกิน 3 ของส่วนบางที่สุดของโครงสร้าง และไม่ควรเกิน 3 ของร่องว่าง (Clear Space) ของเหล็กเสริมทุกชนิดเกินกว่า 10 %
- ห้ามใช้หินหรือกรวดชนิดเนื้อหยาบหยาบ ซึ่งเมื่อแช่น้ำไว้ในน้ำเป็นเวลา 24 ชม. แล้ว น้ำหนักเพิ่มขึ้นกว่า 10 %
- ต้องล้างหินหรือกรวดให้สะอาดก่อนผสมคอนกรีต

6.4 น้ำ

- น้ำที่ใช้ผสมคอนกรีตต้องเป็นน้ำสะอาด ปราศจากน้ำมัน กรด ด่าง เกลือ หรือสารอื่นๆ ในปริมาณที่จะเป็นอันตรายต่อคอนกรีต เช่น น้ำประปา
- น้ำที่ขุ่นเป็นนม ต้องทำให้ใสเสียก่อนโดยวิธีใช้ปูนซีเมนต์ประมาณ 1 ลิตร ต่อน้ำ 800 ลิตร ผสมทิ้งไว้ประมาณ 5 นาที จนตะกอนนอนก้นหมดจึงนำมาใช้ได้

7. คอนกรีต

- 7.1 กรณีที่ใช้คอนกรีตผสมเสร็จ ผสมด้วยเครื่องผสม การทดสอบคุณสมบัติของส่วนผสม ให้ผู้รับจ้างจัดทำรายการส่งเรื่องให้ผู้รับจ้างพิจารณาอนุมัติก่อนดำเนินการเทคอนกรีต โดยให้มีความแข็งแรงของคอนกรีตเมื่อทดสอบแห่งคอนกรีตมาตรฐาน 15 x 15 x 15 ซม. สำหรับงานผิวจราจร ต้องมีค่าแรงอัดประลัยค่าสุดท้ายไม่น้อยกว่า 240 กิโลกรัมต่อตารางเซนติเมตร (Ksc) ที่ อายุ 28 วัน หรือค่าของกำลังคอนกรีตเมื่อ 7 วัน ค่ากำลังของคอนกรีตแต่ละก้อน ต้องไม่น้อยกว่าร้อยละ 100% ของค่าที่กำหนดเมื่อครบ 28 วัน จึงจะสามารถตรวจรับงานได้

- 7.2 การผสมให้ผสมด้วยเครื่องผสมซึ่งหมุน ไม่เร็วกว่า 30 รอบต่อนาที และใช้เวลาในการผสม ไม่นานกว่า 2 นาที และไม่ต่ำกว่า 6 นาที คอนกรีตที่ผสมแล้วต้องให้หมดภายใน 30 นาที

- 7.3 อัตราส่วนของน้ำที่ใช้ผสมคอนกรีตต้องมีความเข้มข้นและเหลวพอดี เพื่อสะดวกในการเทคอนกรีตเข้าแบบ และมีความแข็งแรงตามที่กำหนดสามารถหาส่วนผสมได้โดยวิธีการทดสอบการยุบตัวดังนี้


- วางแบบกรวยปากคัส (ขนาด ๘ คอนกรีต 4" คอนกรีต 3" สูง 1 ฟุต มีหูสำหรับมือ 2 หู) บนผิวที่เรียบ แล้วนำคอนกรีตที่ผสมแล้วเทลงในแบบกรวยเป็นชั้นๆ ชั้นละ 4" กระทั่งชั้นละ 25 ครั้งแล้วผลักลงในขนาด ๘" ยาว 2 ฟุต แล้วกดลงด้วยลูกปัดปากแบบกรวยให้เรียบรอยต่อแล้วกดแบบกรวยออกทันที แล้ววัดการยุบตัวของคอนกรีต
- ค่าการยุบตัวกำหนดให้ใช้ดังนี้

ก. ลาน พื้น เสาและผนัง	อยู่ระหว่าง 7.5 - 15 ซม.
ข. ฐานรากและกำแพง	อยู่ระหว่าง 5 - 12.5 ซม.
ค. ฐานรากชนิดที่ไม่มีเหล็กเสริม	อยู่ระหว่าง 2.5 - 10 ซม.
ง. คอนกรีตเสา	อยู่ระหว่าง 2.5 - 7.5 ซม.

7.4 การเทคอนกรีต


- แบบหล่อต้องแข็งแรงมั่นคง สามารถรับน้ำหนักคอนกรีตเหลว และน้ำหนักบรรทุกอื่นได้ และถูกต้องตามแบบแปลน
- การวางเหล็กเสริม ต้องถูกต้องตามแบบแปลนและต้องมีความหนาของคอนกรีตหุ้มเหล็กเสริมทุกด้านเท่ากับ เหล็กเสริมและต้องไม่น้อยกว่า 2.5 ซม. สำหรับคอนกรีตโครงสร้าง เช่น เสา คาน เป็นต้น สำหรับแผ่นพื้นคอนกรีตหุ้มหนาไม่น้อยกว่า 1.5 ซม. ส่วนได้ฐานราก หรือส่วนที่น้ำเกินท่วมถึง ต้องมีคอนกรีตหุ้มหนาไม่น้อยกว่า 3 ซม.
- ก่อนที่จะเทคอนกรีตลงในแบบ ให้ทำความสะอาดภายในแบบให้เรียบร้อย ปราศจากขี้เลื่อยหรือเศษต่างๆ
- กรณีต้องเทคอนกรีตให้ใช้คอนกรีตในระลอกสูง 1.5 เมตร ต้องใช้ท่อหรือรางที่เป็นโลหะ ซึ่งผู้ควบคุมงานอนุญาตให้ใช้ได้ และต้องมีสำหรับกักคอนกรีตให้ไหลช้าๆ (Baffles) เพื่อป้องกันการแยกตัวของส่วนผสม
- ขณะที่เทคอนกรีต ให้ใช้เครื่องมือหรือเครื่องอื่นช่วยคอนกรีตให้แน่นตัวเต็มแบบหล่อและจับแน่น ปราศจากโพรง กรณีเกิดโพรง วิศวกรตรวจสอบความแข็งแรงพอ ผู้รับจ้างต้องดำเนินการแก้ไขตามคำแนะนำของวิศวกร

	โครงการ :	นายแพทย์สมานตรี :	ปลัดเทศบาล :	ผู้อำนวยการกองช่าง :	แบบแสดง :
	โครงการปรับปรุงถนนทางเดินเท้าชุมชน หมู่ ๑ ตำบลวังทอง	นายสุชาติ วิจิตรกิจ	นายวิเศษ วัฒนกิจ	นายสุชาติ วิจิตรกิจ กอ. 45424	- ขาดฐานรากก่อสร้างถนนคอนกรีตเสริมเหล็ก
	สถานที่ก่อสร้าง :	แบบแปลน :	วิศวกร :	สำรวจ :	เขียนแบบ :
	บริเวณศาลาบริเวณ 1 - บ้านเลขที่ 20/24 ไร่ ๒๐๖๖	นาย นันทชัย เครือทอง กอ. 32381	นายวิรัช มั่งคั่ง กอ. 39821	นาย ชัยวุฒิ คีระสมณะ	นาย ชัยวุฒิ คีระสมณะ
	วันที่ : ๑๔/๐๒/๖๖	หน้า : ๑	หน้า : ๑	หน้า : ๑	หน้า : ๑

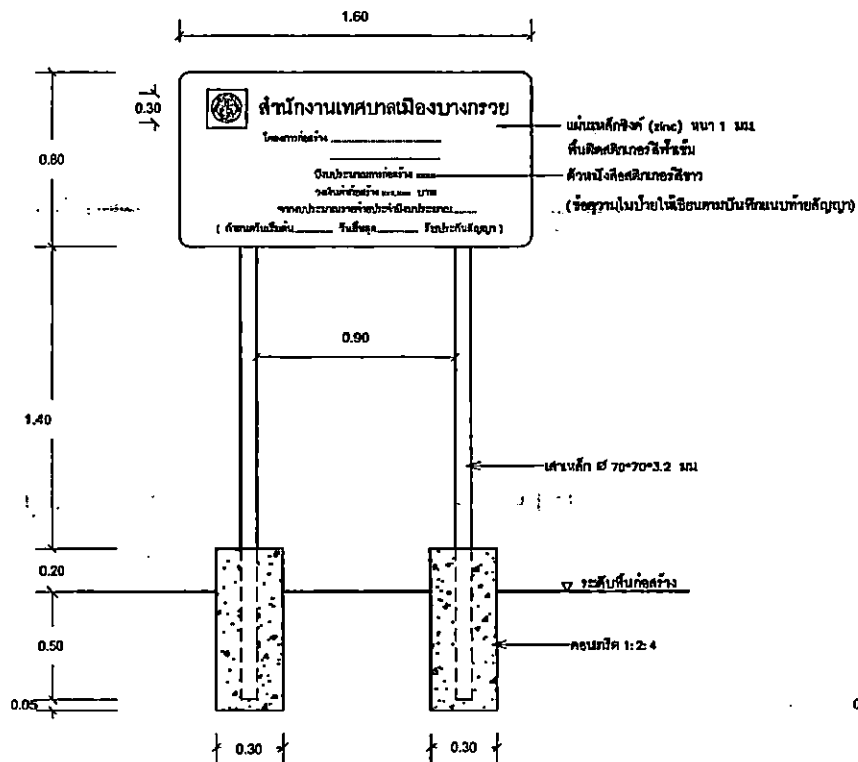


แปลนด้านหน้า ป้ายโครงการ(ถาวร)

มาตรฐาน 1 : 25

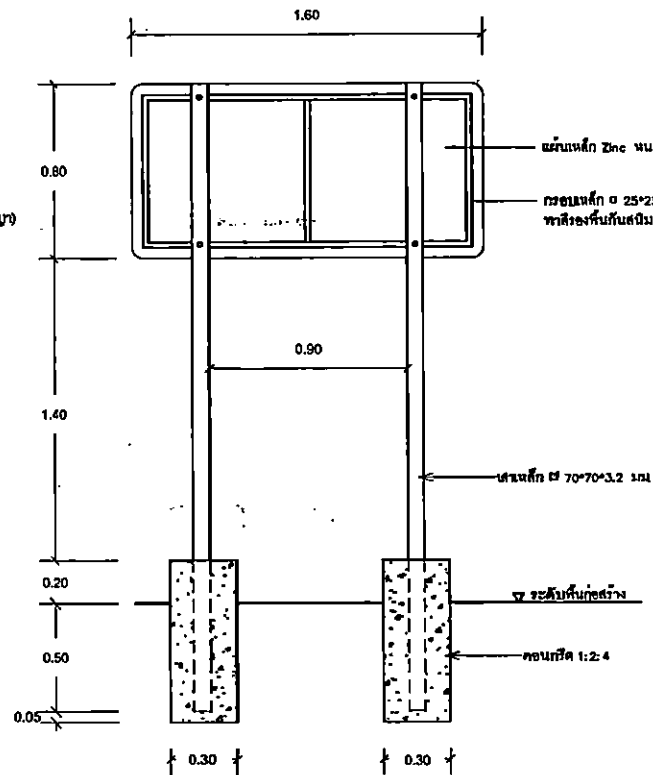

แปลนด้านหลัง ป้ายโครงการ

มาตรฐาน 1 : 25

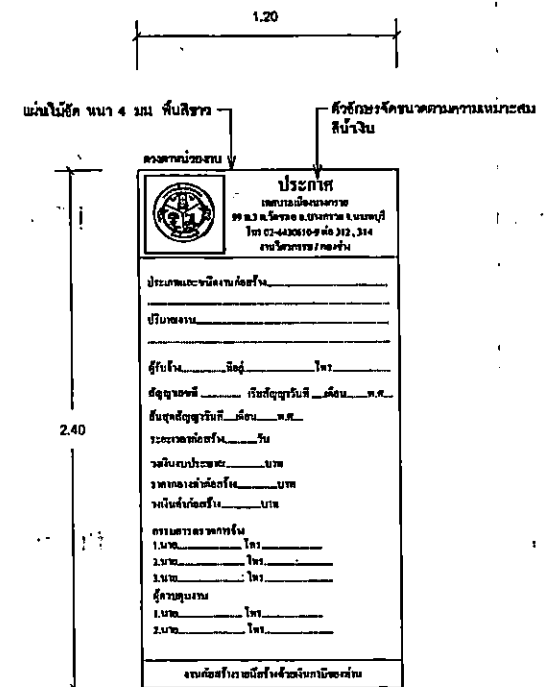


แปลนด้านหน้า ป้ายโครงการ(ชั่วคราว)



not to scale.

หมายเหตุ -ป้ายโครงการ (ชั่วคราว) คิดตั้งก่อนดำเนินการก่อสร้าง
-ป้ายโครงการ (ถาวร) คิดตั้งหลังดำเนินการก่อสร้างเสร็จเรียบร้อยแล้ว (ก่อนส่งงาน)




	โครงการ : โครงการปรับปรุงถนนทางเดินเท้าชุมชนหมู่ ๙ ตำบลวัดช่อ สถานที่ก่อสร้าง : บริเวณศาลาริมน้ำ - บ้านเลขที่ 20/24 หรือซอยแยก แบบแสดง :	นายกเทศมนตรี : นางศุภลัดดี วิจิตรโงะนัง หัวหน้าฝ่ายแบบแผน : นาย มั่นพริศ เจริญพงษ์ กอ.33381	ปลัดเทศบาล : นางเรืองเดช ศิริมงคล วิศวกร : นายวัชรวิทย์ ม่วงกะตู่ กอ.39821	ผู้อำนวยการกองช่าง : นายสุพิศ ศรีพิพัฒน์กุล กอ. 45424 สำรวจ : นาย ชวิญญ์ คิมะนชัย นาย ชานุศักดิ์ นันท นาย พิโรจน์ สารแดง	เขียนแบบ : นายวัชรวิทย์ คิมะนชัย วัน/เดือน/ปี : ๑๘-๑๒-๖๖ แผ่นที่ : A-๐๖ ทั้งหมด : ๕
--	--	--	---	---	--

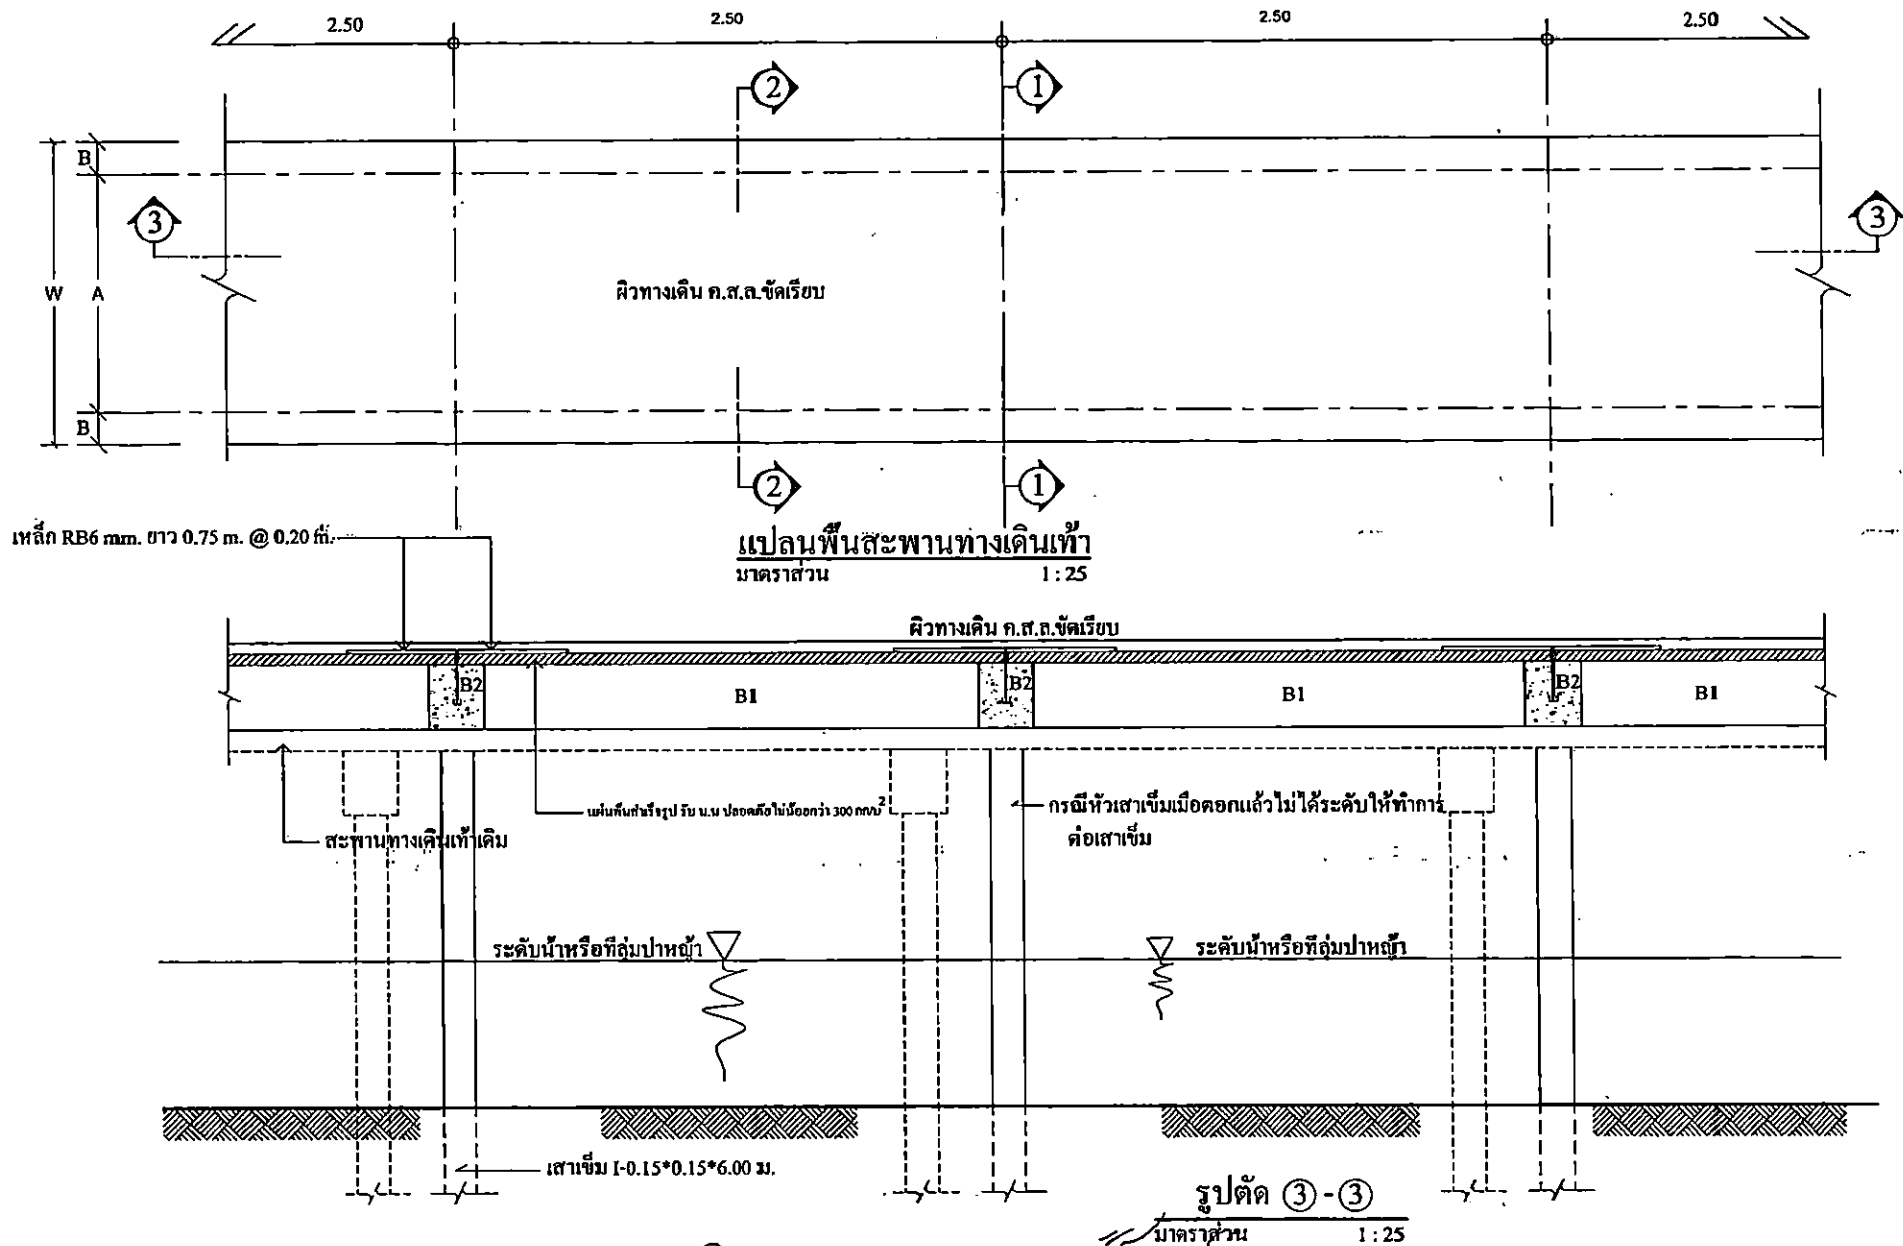


โครงการ :		นายเกษมณตรี :		ปลัดเทศบาล :		ผู้อำนวยการกองช่าง :		แบบแสดง :	
โครงการปรับปรุงสะพานทางเดินเท้าชุมชนหมู่ ๙ ตำบลวัดข่อย		นายสุรศักดิ์ วิจิตรโรจน์จิร		นายเรืองเดช ภิรมย์กิจ		นายสุพิศ ตรีพิพัฒน์กุล กอ. 45424		- แปลนพื้นสะพานทางเดินเท้า - รูปตัด ③-③	
สถานที่ก่อสร้าง :		หัวหน้าฝ่ายแบบแผน :		วิศวกร :		เขียนแบบ :		วัน/เดือน/ปี :	
บริเวณศาลาริมน้ำ - บ้านเลขที่ 20/24 หรือชุมชนแยก		นาย นันทชัย เครือพงษ์ กข.32381		นายวีรชัย ม่วงกะฮะ กข.39821		นายสุวิชัย คัมพะมณฑ		๐๘-๐๒-๖๖	
แบบแปลนที่ : กข. ๑/๒๔๖๑		ตรวจสอบ		ตรวจสอบ		นายสุวิชัย คัมพะมณฑ		A - ๐๑	
						นายจิโรจน์ ธาตแดง		๕	

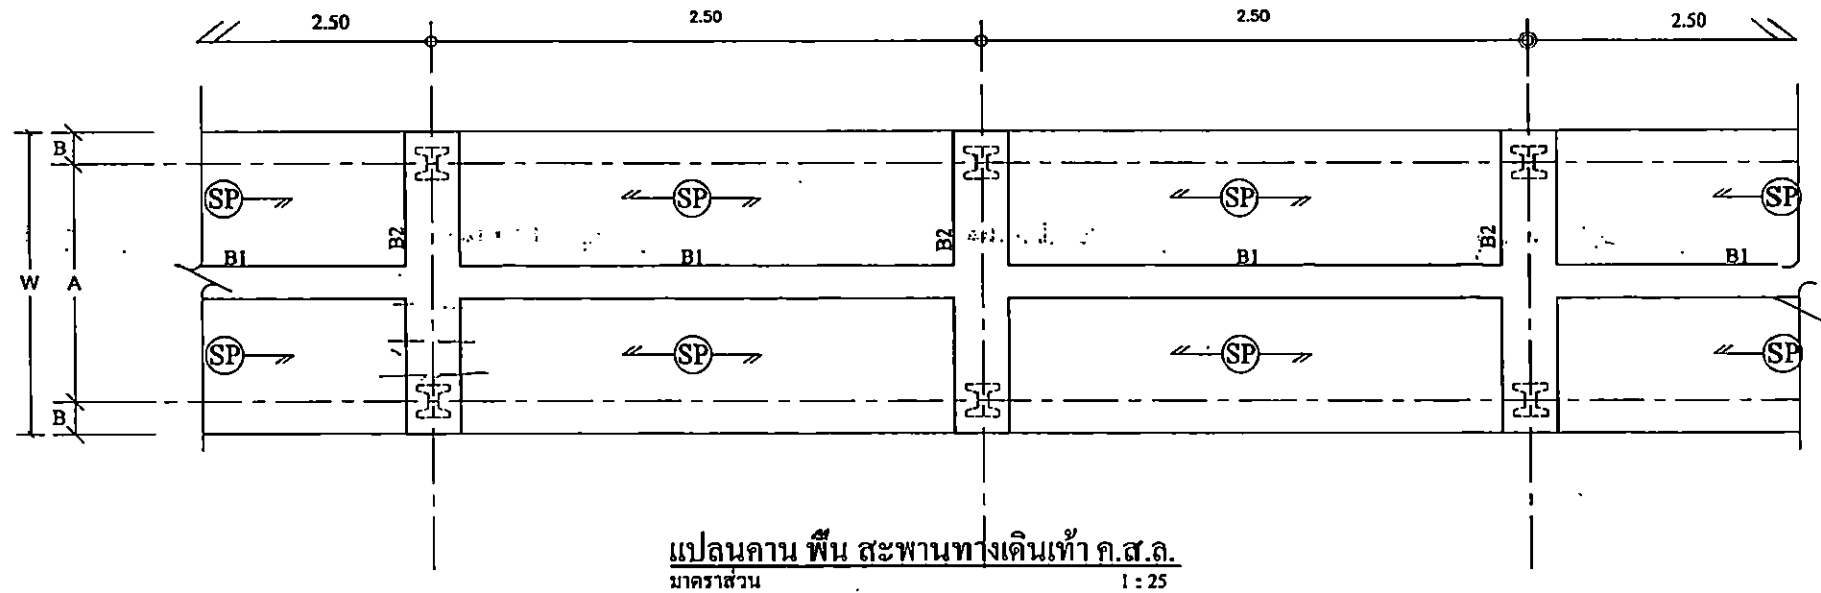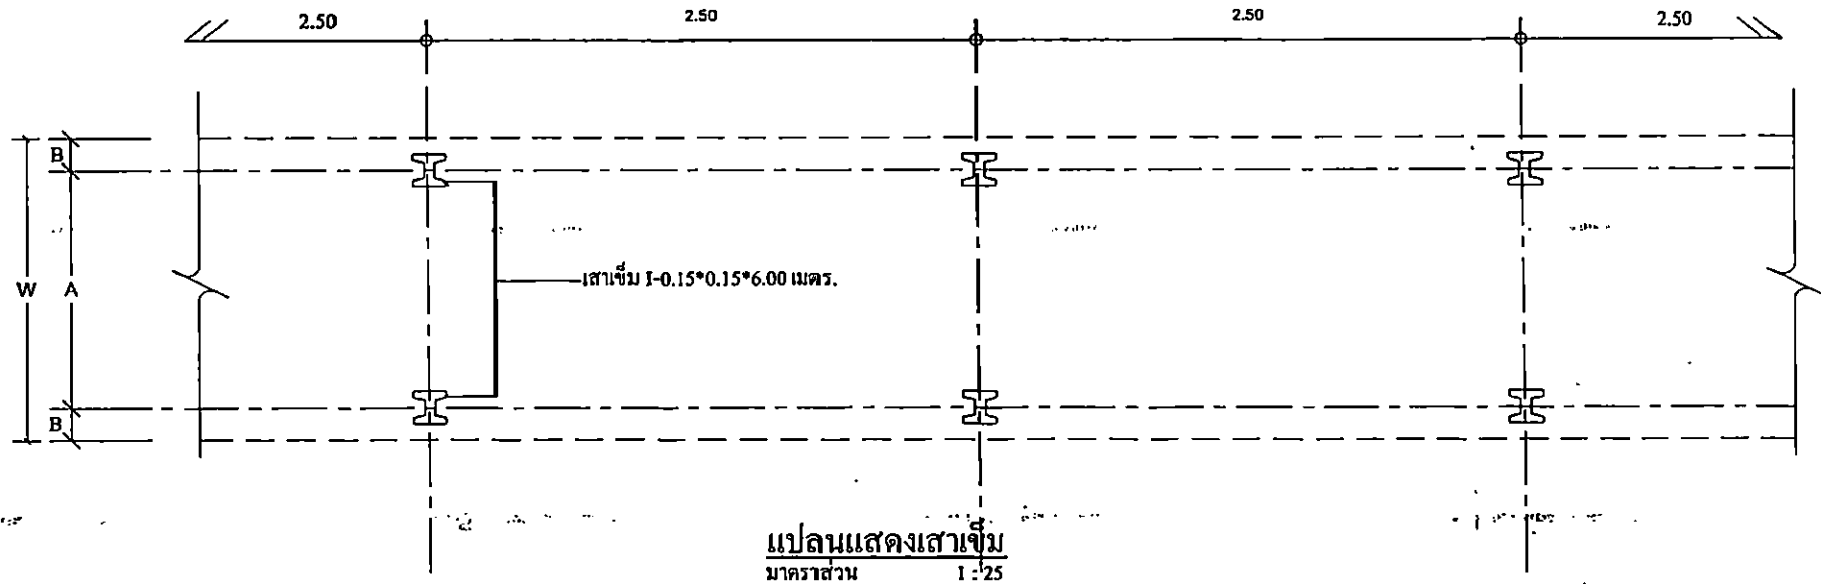

โครงการ :		นายเกษมณตรี :		ปลัดเทศบาล :		ผู้อำนวยการกองช่าง :		แบบแสดง :	
โครงการปรับปรุงสะพานทางเดินเท้าชุมชนทุ่ง ๘ ตำบลวัดซอก		นายสุศักดิ์ วิจิตรโรจน์		นายเรืองเดช ลิ้มขันธ์		นายสุวัฒน์ ศรีพิชญะกุล กอ. 45424		- แปลนแสดงเสาเข็ม - แปลนคาน พื้น สะพานทางเดินเท้า ค.ส.ล.	
หัวหน้าฝ่ายแบบแผน :		วิศวกร :		สำรวจ :		เขียนแบบ :		วัน/เดือน/ปี :	
สถานที่ยกย่อง :		นาย นันทชัย เจริญพงษ์ กอ.32381		นายโรจโรจน์ บำรุงเดช กอ.39821		นายจวิชัย สิมะมงคล นายสุชาติ สิมะมงคล นายจิโรจน์ สารแดง		นายจวิชัย สิมะมงคล	
บริเวณศาลาภิรมย์ - บ้านเลขที่ 20/24 หรือของเอกชน		ตรวจสอบ		ตรวจสอบ		ตรวจสอบ		๐๘-๐๒-๖๖	
								A-๐๘1	
								๘	

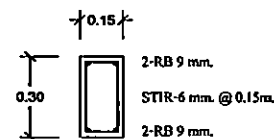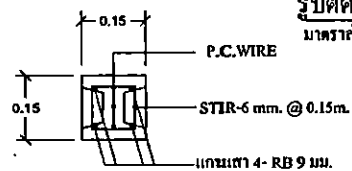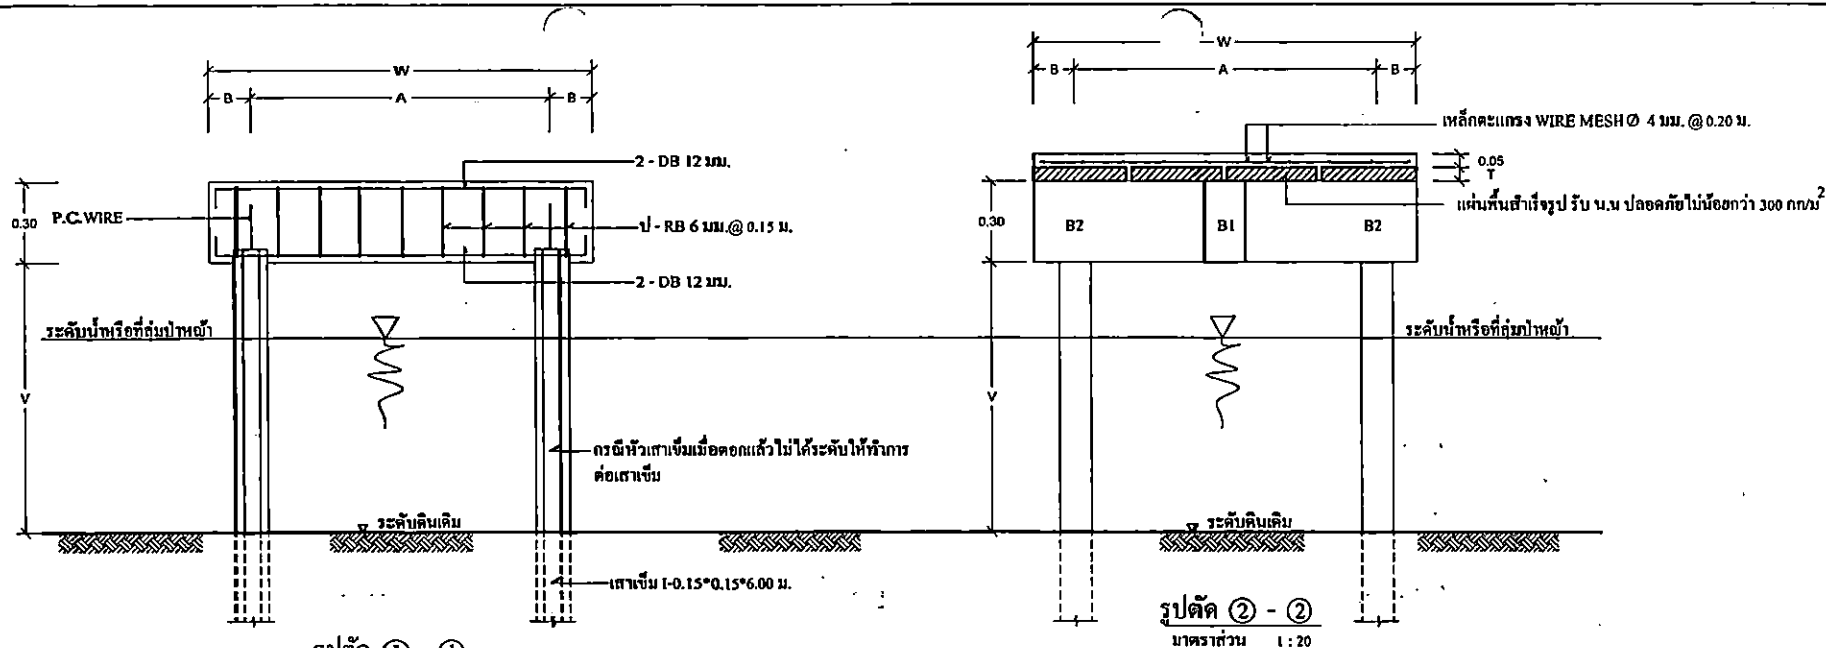

B1

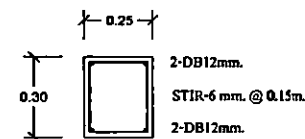


B2

ตารางระบุขนาดสะพานทางเดินเท้า ค.ส.ล.

ช่องที่	ความกว้าง (เมตร) (W)	ระยะ(เมตร) (A)	ระยะ(เมตร) (B)	ระยะ(เมตร) (L)
1	0.70	0.34	0.18	ไม่เกิน 2.50
2	1.00	0.64	0.18	ไม่เกิน 2.50
3	1.05	0.69	0.18	ไม่เกิน 2.50
4	1.20	0.84	0.18	ไม่เกิน 2.50
5	1.40	1.04	0.18	ไม่เกิน 2.50

หมายเหตุ

- ระยะต่าง ๆ อาจมีความคลาดเคลื่อนได้ตามความเหมาะสมและอุปสรรคบริเวณพื้นที่ก่อสร้าง

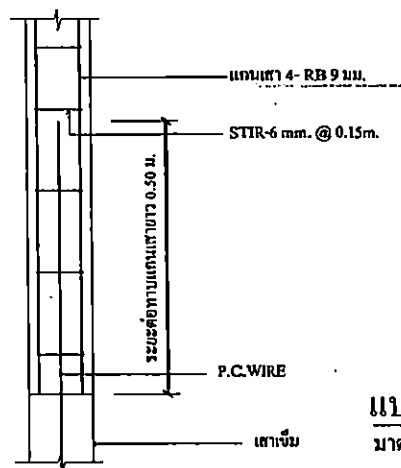

แบบขยายต่อหัวเสา

มาตราส่วน 1 : 10



โครงการ :		นายทศพรมนตรี :		ปลัดเทศบาล :		ผู้อำนวยการกองช่าง :		แบบแสดง :	
โครงการปรับปรุงสะพานทางเดินเท้าชุมชน หมู่ ๙ ตำบลวัดชลอ		นายสุรศักดิ์ วิจิตรโรจน์		อนันต์		นายสุทัศน์ ศิริพัฒน์กุล กอ. 45424		- รูปตัด ① - ① - แบบขยายต่อหัวเสา	
สถานที่ก่อสร้าง :		เจ้าหน้าที่แบบแผน :		วิศวกร :		เขียนแบบ :		- รูปตัด ② - ② - ตารางระบุขนาดสะพานทางเดินเท้า ค.ส.ล.	
แบบเลขที่ : กย. ๗ / ๒๕๖๓		นาย นันทชัย เทวโพนธ์ ๐๖.32381		นาย วรชัช ม่วงคณา ๐๖.3๖๘๒1		นาย วรชัช ม่วงคณา ๐๖.3๖๘๒1		วัน/เดือน/ปี :	
บริเวณศาลาภิรมย์ - บ้านจอแจ ที่ 20/24 พระจอมเกล้า		ออกแบบ		ออกแบบ		นาย วรชัช ม่วงคณา ๐๖.3๖๘๒1		แผ่นที่ : ,	
								๐๘-๐๒-๖๖	
								A-๐๘	
								๘	

โครงการปรับปรุงสะพานทางเดินเท้าชุมชนหมู่ ๗ ตำบลวัดชลอ ตอนที่ ๑ บริเวณศาลาริมน้ำ

บ้านเลขที่ ๒๐/๒๔ พร้อมซอยแยก

เงินชดเชยค่างานก่อสร้าง (ค่า K)

1) เงื่อนไขและหลักเกณฑ์

1. สัญญาแบบปรับราคาได้นี้ให้ใช้กับงานก่อสร้างทุกประเภท รวมถึงงานปรับปรุงและซ่อมแซมซึ่งเบิกจ่ายค่างานในลักษณะหมวดค่าครุภัณฑ์ ที่ดินและสิ่งก่อสร้าง หมวดเงินอุดหนุนและหมวดรายจ่ายอื่นที่เบิกจ่ายในลักษณะค่าที่ดินและสิ่งก่อสร้างที่อยู่ในเงื่อนไขและหลักเกณฑ์ตามที่ได้กำหนดนี้

2. สัญญาแบบปรับราคาได้นี้ให้ใช้ทั้งในกรณีเพิ่มหรือลดค่างานจากค่างานเดิมตามสัญญาเมื่อดัชนีราคาซึ่งจัดทำขึ้นโดยกระทรวงพาณิชย์ มีการเปลี่ยนแปลงสูงขึ้นหรือลดลงจากเดิมขณะเมื่อวันเปิดซองประกวดราคา สำหรับกรณีที่จัดจ้างโดยวิธีอื่น ให้ใช้วันเปิดซองราคาแทน

3. การนำสัญญาแบบปรับราคาได้ไปใช้นั้น ผู้ว่าจ้างต้องแจ้งและประกาศให้ผู้รับจ้างทราบ เช่นในประกาศประกวดราคา และต้องระบุในสัญญาจ้างด้วยว่างานจ้าง همانัน ๆ จะใช้สัญญาแบบปรับราคาได้ พร้อมทั้งกำหนดประเภทของงานก่อสร้าง สูตรและวิธีการคำนวณที่ให้มี การปรับเพิ่มหรือลดค่างานไว้ให้ชัดเจนในกรณีที่ มีงานก่อสร้างหลายประเภท ในงานจ้างคราวเดียวกัน จะต้องแยกประเภทงานก่อสร้างแต่ละประเภทให้ชัดเจนตามลักษณะของงานก่อสร้างนั้น ๆ และสอดคล้องกับสูตรที่กำหนดไว้

4. การขอเงินเพิ่มค่างานก่อสร้างตามสัญญาแบบปรับราคาได้นี้ เป็นหน้าที่ของผู้รับจ้างที่จะต้องเรียกร้องภายในกำหนด 90 วัน นับตั้งแต่วันที่ผู้รับจ้างได้ส่งมอบงานงวดสุดท้ายหากพ้นกำหนดนี้ไปแล้ว ผู้รับจ้างไม่มีสิทธิที่จะเรียกร้องเงินเพิ่มค่างานก่อสร้างจากผู้ว่าจ้างได้อีกต่อไปและในกรณีที่ผู้ว่าจ้างจะต้องเรียกเงินคืนจากผู้รับจ้าง ให้ผู้ว่าจ้างที่เป็นคู่สัญญารับเรียกเงินคืนจากผู้รับจ้างโดยเร็ว หรือให้หักค่างานของงวดต่อไปหรือให้หักเงินจากหลักประกันสัญญา แล้วแต่กรณี

5. การพิจารณาคำนวณเงินเพิ่มหรือลด และการจ่ายเงินเพิ่มหรือเรียกคืนจากผู้รับจ้างตามเงื่อนไขของสัญญาแบบปรับราคาได้ ต้องได้รับการตรวจสอบและเห็นชอบจากสำนักงบประมาณและให้ถือการพิจารณา วินิจฉัยของสำนักงบประมาณเป็นที่สิ้นสุด

2) ประเภทงานก่อสร้างและสูตรที่ใช้กับสัญญาแบบปรับราคาได้

ในการพิจารณาเพิ่มหรือลดราคาค่างานจ้างเหมาก่อสร้างให้คำนวณตามสูตรดังนี้

$$P = (PO) \times (K)$$

กำหนดให้ P = ราคาค่างานต่อหน่วยหรือราคาค่างานเป็นงวดที่จะต้องจ่ายให้ผู้รับจ้าง

PO = ราคาค่างานต่อหน่วยที่ผู้รับจ้างประมูลได้ หรือราคาค่างานเป็นงวดซึ่งระบุไว้ในสัญญาแล้วแต่กรณี

K = ESCALATION FACTOR ที่หักด้วย 4% เมื่อต้องเพิ่มค่างานหรือบวกเพิ่ม 4% เมื่อต้องเรียกค่า งานคืน ESCALATION FACTOR K หากได้จากสูตร ซึ่งแบ่งตามประเภทและลักษณะงานดังนี้

หมวดที่ 1 งานอาคาร

งานอาคาร หมายถึง ตัวอาคาร เช่น ที่ทำการ โรงเรียน โรงพยาบาล หอพัก ที่พักอาศัย หอประชุม อัมจันทร์ ยิมเนเซียม สระว่ายน้ำ โรงอาหาร คลังพัสดุ โรงงาน รั้ว เป็นต้น และให้หมายความรวมถึง

1.1 ไฟฟ้าของอาคารบรรจบถึงสายเมนจำหน่าย แต่ไม่รวมถึงหม้อแปลงและระบบไฟฟ้าภายใน บริเวณ

1.2 ประปาของอาคารบรรจบถึงท่อเมนจำหน่าย แต่ไม่รวมถึงระบบประปาภายในบริเวณ

1.3 ระบบท่อหรือระบบสายต่าง ๆ ที่ติดหรือฝังอยู่ในส่วนของอาคาร เช่น ท่อปรับอากาศ ท่อก๊าซ สายไฟฟ้าสำหรับเครื่องปรับอากาศ สายล่อฟ้า ฯลฯ

1.4 ทางระบายน้ำของอาคารจนถึงทางระบายน้ำภายนอก

1.5 ส่วนประกอบที่จำเป็นสำหรับอาคาร เฉพาะส่วนที่ติดกับอาคารโดยต้องสร้างหรือประกอบพร้อมกับการก่อสร้างอาคาร แต่ไม่รวมถึงเครื่องจักรหรือเครื่องมือกลที่นำมาประกอบหรือติดตั้ง เช่น ลิฟท์ เครื่องคอมพิวเตอร์ เครื่องสูบน้ำ เครื่องปรับอากาศ พัดลม ฯลฯ

1.6 ทางเท้ารอบอาคาร ดินถม ดินตัก ห่างจากอาคารโดยรอบไม่เกิน 3 เมตร

ใช้สูตร $K = 0.25 + 0.15 It/Io + 0.10 Ct/Co + 0.40 Mt/Mo + 0.10 St/So$

หมวดที่ 2 งานดิน

2.1 งานดิน หมายถึง การขุดดิน การตักดิน การบดอัดดิน การขุดเปิดหน้าดิน การเกลี่ยบดอัดดิน การขุด - ถมบดอัดแน่นเขื่อน คลอง คันคลอง คันกันดิน คันทาง ซึ่งต้องใช้เครื่องจักรเครื่องมือกลปฏิบัติงานสำหรับการถมดินให้หมายความถึงการถมดินหรือทรายหรือวัสดุอื่น ที่มีการควบคุม คุณสมบัติของวัสดุนั้นและมีข้อกำหนดวิธีการถม รวมถึงมีการบดอัดแน่นโดยใช้เครื่องจักร เครื่องมือกล เพื่อให้ได้มาตรฐานตามที่กำหนดไว้ เช่นเดียวกับงานก่อสร้างถนนหรือเขื่อน ชลประทาน

ทั้งนี้ให้รวมถึงงานประเภท EMBANKMENT , EXCAVATION , SUBBASE , SELECTED MATERIAL , UNTREATED BASE และ SHOULDER

ใช้สูตร $K = 0.30 + 0.10 It/Io + 0.40 Et/Eo + 0.20 Ft/Fo$

2.2 งานหินเรียง หมายถึง งานหินขนาดใหญ่นำมาเรียงกันเป็นชั้นให้เป็นระเบียบจนได้ความหนาที่ต้องการ โดยในช่องว่างระหว่างหินใหญ่จะแซมด้วยหินย่อยหรือกรวดขนาดต่าง ๆ และทรายให้เต็มช่องว่าง มีการควบคุม คุณสมบัติของวัสดุและข้อกำหนดวิธีปฏิบัติ โดยใช้เครื่องจักร เครื่องมือกล หรือ แรงคน และให้หมายความรวมถึงงานหินทิ้ง งานหินเรียง ยานแนว หรืองานหินใหญ่ที่มีลักษณะคล้ายคลึงกันเพื่อการป้องกันการกัดเซาะพังทลายของลาดตลิ่งและท้องลำนํ้า

ใช้สูตร $K = 0.40 + 0.20 It/Io + 0.20 Mt/Mo + 0.20 Ft/Fo$

2.3 งานเจาะระเบิดหิน หมายถึง งานเจาะระเบิดหินทั่ว ๆ ไป ระยะทางขนย้ายไป - กลับ ประมาณไม่เกิน 2 กิโลเมตร ยกเว้นงานเจาะระเบิดอุโมงค์ซึ่งต้องใช้เทคนิคขั้นสูง

ใช้สูตร $K = 0.45 + 0.15 It/Io + 0.10 Mt/Mo + 0.20 Et/Eo + 0.10 Ft/Fo$

หมวดที่ 3 งานทาง

3.1 งานผิวทาง PRIME COAT , TACK COAT ,SEAL COAT

ใช้สูตร $K = 0.30 + 0.40 At/Ao + 0.20 Et/Eo + 0.10 Ft/Fo$

3.2 งานผิวทาง SURFACE TREATMENT SIURRY SEAL

ใช้สูตร $K = 0.30 + 0.10 Mt/Mo + 0.30 At/Ao + 0.20 Et/Eo + 0.10 Ft/Fo$

3.3 งานผิวทาง ASPHAITIC CONCRETE , PENETRATION MACADAM

ใช้สูตร $K = 0.30 + 0.10 Mt/Mo + 0.40 At/Ao + 0.10 Et/Eo + 0.10 Ft/Fo$

3.4 งานผิวถนนคอนกรีตเสริมเหล็ก หมายถึง ผิวถนนคอนกรีตที่ใช้เหล็กเสริมซึ่งประกอบด้วย ตะแกรงเหล็กเส้นหรือตะแกรงลวดเหล็กกล้าเชื่อมติด (MEIDED STEEL WIRE FARRIC) เหล็กเดือย (DOWEL BAR) เหล็กยึด (DEFORMED TIE BAR) และรอยต่อต่าง ๆ (JOINT) ทั้งนี้ให้หมายความรวมถึงแผ่นพื้นคอนกรีตเสริมเหล็ก บริเวณคอสะพาน (R.C.BRIDGE APPROACH) ด้วย

$$\text{ใช้สูตร } K = 0.30 + 0.10 \text{ It/Io} + 0.35 \text{ Ct/Co} + 0.10 \text{ Mt/Mo} + 0.15 \text{ St/So}$$

3.5 งานท่อระบายน้ำคอนกรีตเสริมเหล็กและงานบ่อพัก หมายถึง ท่อคอนกรีตเสริมเหล็กสำหรับงานระบายน้ำ (PRECAST REINFORCED CONCRETE DRAINAGE PIPE) งานวางระบายน้ำคอนกรีตเสริมเหล็กและบริเวณลาดคอสะพานรวมทั้งบ่อพักคอนกรีตเสริมเหล็กและงานคอนกรีตเสริมเหล็กและงานคอนกรีตเสริมเหล็กอื่นที่มีรูปแบบและลักษณะงานคล้ายคลึงกัน เช่น งานบ่อพัก (MANHOLE) ท่อร้อยสายโทรศัพท์ ท่อร้อยสายไฟฟ้า เป็นต้น

$$\text{ใช้สูตร } K = 0.35 + 0.20 \text{ It/Io} + 0.15 \text{ Ct/Co} + 0.15 \text{ Mt/Mo} + 0.15 \text{ St/So}$$

3.6 งานโครงสร้างคอนกรีตเสริมเหล็กและงานเชื่อมกันตลิ่ง หมายถึง สะพานคอนกรีตเสริมเหล็กโครงสร้างพื้นฐานรากคอนกรีตเสริมเหล็กคอสะพาน (R.C.BEARING UNIT) ท่อเหลี่ยมคอนกรีตเสริมเหล็ก (R.C.BOX CUIVERT) หอดังน้ำโครงสร้างคอนกรีตเสริมเหล็ก เชื่อมกันตลิ่งคอนกรีตเสริมเหล็กทำเทียบเรือคอนกรีตเสริมเหล็กและสิ่งก่อสร้างอื่นที่มีลักษณะคล้ายคลึงกัน

$$\text{ใช้สูตร } K = 0.30 + 0.10 \text{ It/Io} + 0.15 \text{ Ct/Co} + 0.20 \text{ Mt/Mo} + 0.25 \text{ St/So}$$

3.7 งานโครงสร้างเหล็กหมายถึงสะพานเหล็กสำหรับคนเดินข้ามถนนโครงเหล็กสำหรับติดตั้งป้าย จราจร ชนิดแขวนสูง เสาไฟฟ้าแรงสูง เสาวิทยุ เสาโทรทัศน์หรืองานโครงเหล็กอื่นที่มีลักษณะคล้ายคลึงกันแต่ไม่รวมถึงงานติดตั้งเสาโครงเหล็กสายส่งของการไฟฟ้าฝ่ายผลิตแห่งประเทศไทย

$$\text{ใช้สูตร } K = 0.25 + 0.10 \text{ It/Io} + 0.05 \text{ Ct/Co} + 0.20 \text{ Mt/Mo} + 0.40 \text{ St/So}$$

หมวดที่ 4 งานชลประทาน

4.1 งานอาคารชลประทานไม่รวมบานเหล็ก หมายถึง อาคารคอนกรีตเสริมเหล็กชนิดต่าง ๆ ที่ก่อสร้างในแนวคลองส่งน้ำหรือคลองระบายน้ำ เพื่อควบคุมระดับหรือปริมาณน้ำ ได้แก่ ท่อระบายน้ำ น้ำตก รางเท สะพานน้ำ ท่อลอด ไซฟอน และอาคารชลประทานชนิดอื่น ๆ ที่ไม่มีบานระบายเหล็กแต่ไม่รวมถึงอาคารชลประทานขนาดใหญ่ เช่น ทางระบายน้ำล้น หรืออาคารชลประทานประกอบของเขื่อน เป็นต้น

$$\text{ใช้สูตร } K = 0.40 + 0.20 \text{ It/Io} + 0.10 \text{ Ct/Co} + 0.10 \text{ Mt/Mo} + 0.20 \text{ St/So}$$

4.2 งานอาคารชลประทานรวมบานเหล็ก หมายถึง อาคารคอนกรีตเสริมเหล็กชนิดต่าง ๆ ที่ก่อสร้างในแนวคลองส่งน้ำหรือคลองระบายน้ำ เพื่อควบคุมระดับหรือปริมาณน้ำ ได้แก่ ท่อส่งน้ำเข้านา ท่อระบายน้ำประตูระบายน้ำ อาคารอัดน้ำท่อดูดและอาคารชลประทาน ชนิดต่าง ๆ ที่มีบานระบายน้ำ แต่ไม่รวมถึงงานอาคารชนิดต่าง ๆ ที่มีบานระบายน้ำแต่ไม่รวมถึงงานอาคารชลประทานขนาดใหญ่ เช่น ฝาย ทางระบายน้ำล้น หรืออาคารชลประทานประกอบของเขื่อน เป็นต้น

$$\text{ใช้สูตร } K = 0.35 + 0.20 \text{ It/Io} + 0.10 \text{ Ct/Co} + 0.10 \text{ Mt/Mo} + 0.25 \text{ St/So}$$

4.3 งานบานระบาย TRASHRACK และ STEEL LINER หมายถึงบานระบายเหล็กเครื่องก้วาน และโครงยก รวมทั้ง BULK HEAD GATE และงานท่อเหล็ก

$$\text{ใช้สูตร } K = 0.35 + 0.20 \text{ It/Io} + 0.45 \text{ Gt/Go}$$

4.4 งานเหล็กเสริมคอนกรีต และ ANCHOR BAR หมายถึง เหล็กเส้นที่ใช้เสริมในงานคอนกรีตและเหล็ก ANCHOR BAR ของงานฝาย ทางระบายน้ำล้น หรืออาคารชลประทานของเขื่อน ซึ่งมีสัญญาแยกจ่ายเฉพาะงานเหล็กดังกล่าวเท่านั้น

$$\text{ใช้สูตร } K = 0.25 + 0.15 \text{ It/Io} + 0.60 \text{ St/So}$$

4.5 งานคอนกรีตไม่รวมเหล็กและคอนกรีตตาดคลอง หมายถึงงานคอนกรีตเสริมเหล็กที่หักส่วนของเหล็กออกมาแยกคำนวณต่างหากของงานฝายทางระบายน้ำล้นหรืออาคารชลประทานของเขื่อนซึ่งมีสัญญาแยกจ่ายเฉพาะงานคอนกรีตดังกล่าวเท่านั้น

$$\text{ใช้สูตร } K = 0.40 + 0.15 \text{ It/Io} + 0.25 \text{ Ct/Co} + 0.20 \text{ Mt/Mo}$$

4.6 งานเจาะ หมายถึง การเจาะพร้อมทั้งฝังท่อกรุนาตรูในไม่น้อยกว่า 48 มิลลิเมตร ในชั้นดินหินผุหรือดินที่แตกหัก เพื่ออัดฉีดน้ำปูนและให้รวมถึงงานซ่อมแซมฐานรากอาคารชลประทานถนนและอาคารต่าง ๆ โดยการอัดฉีดน้ำปูน

$$\text{ใช้สูตร } K = 0.40 + 0.20 \text{ It/Io} + 0.10 \text{ Mt/Mo} + 0.20 \text{ Et/Eo} + 0.10 \text{ Ft/Fo}$$

4.7 งานอัดฉีดน้ำปูนค่าอัดฉีดน้ำปูนจะเพิ่มหรือลดให้เฉพาะราคาซีเมนต์ที่เปลี่ยนแปลงตามดัชนีราคาของซีเมนต์ ที่กระทรวงพาณิชย์จัดทำขึ้น ในเดือนที่ส่งงานแต่ละงวด กับเดือนที่เปิดซองประกวดราคา

$$\text{ใช้สูตร } K = C/Co$$

หมวดที่ 5 งานระบบสาธารณูปโภค

5.1 งานวางท่อ AC และ PVC

5.1.1 ในกรณีที่ผู้ว่าจ้างเป็นผู้จัดหาท่อและหรืออุปกรณ์ให้

$$\text{ใช้สูตร } K = 0.50 + 0.25 \text{ It/Io} + 0.25 \text{ Mt/Mo}$$

5.1.2 ในกรณีที่ผู้รับจ้างเป็นผู้จัดหาท่อ AC และอุปกรณ์

$$\text{ใช้สูตร } K = 0.40 + 0.10 \text{ It/Io} + 0.10 \text{ Mt/Mo} + 0.40 \text{ Act/ACo}$$

5.1.3 ในกรณีที่ผู้รับจ้างเป็นผู้จัดหาท่อ PVC และหรืออุปกรณ์

$$\text{ใช้สูตร } K = 0.40 + 0.10 \text{ It/Io} + 0.10 \text{ Mt/Mo} + 0.40 \text{ PVct/PVCo}$$

5.2 งานวางท่อเหล็กเหนียวและท่อ HYDENSITY POLYETHYLENE

5.2.1 ในกรณีที่ผู้ว่าจ้างเป็นผู้จัดหาท่อและหรืออุปกรณ์ให้

$$\text{ใช้สูตร } K = 0.40 + 0.10 \text{ It/Io} + 0.15 \text{ Mt/Mo} + 0.20 \text{ Et/Eo} + 0.15 \text{ Ft/Fo}$$

5.2.2 ในกรณีที่ผู้รับจ้างเป็นผู้จัดหาท่อเหล็กเหนียวและหรืออุปกรณ์และให้รวมถึงงาน

TRANSMISSION CONDUIT

$$\text{ใช้สูตร } K = 0.40 + 0.10 \text{ It/Io} + 0.10 \text{ Mt/Mo} + 0.10 \text{ Et/Eo} + 0.30 \text{ GIpt/GIPo}$$

5.2.3 ในกรณีที่ผู้รับจ้างเป็นผู้จัดหาท่อ HYDENSITY POLYETHYLENE และหรืออุปกรณ์

$$\text{ใช้สูตร } K = 0.50 + 0.10 \text{ It/Io} + 0.10 \text{ Mt/Mo} + 0.30 \text{ Pet/PEo}$$

5.3 งานปรับปรุงระบบอุโมงค์ส่งน้ำและงาน SECONDARY LINING

$$\text{ใช้สูตร } K = 0.40 + 0.10 \text{ It/Io} + 0.15 \text{ Et/Eo} + 0.35 \text{ GIpt/GIPo}$$

5.4 งานวางท่อ PVC หุ้มด้วยคอนกรีต

$$\text{ใช้สูตร } K = 0.30 + 0.10 \text{ It/Io} + 0.20 \text{ Ct/Co} + 0.05 \text{ Mt/Mo} + 0.05 \text{ St/So} + 0.30 \text{ PVct/PVCo}$$

5.5 งานวางท่อ PVC กลบทราย

$$\text{ใช้สูตร } K = 0.25 + 0.05 \text{ It/Io} + 0.05 \text{ Mt/Mo} + 0.65 \text{ PVct/PVCo}$$

5.6 งานวางท่อเหล็กอาบสังกะสี

$$\text{ใช้สูตร } K = 0.25 + 0.25 \text{ It/Io} + 0.50 \text{ GIpt/GIPo}$$

ประเภทงานและสูตรต่อไปนี้ ใช้เฉพาะงานก่อสร้างของการไฟฟ้าฝ่ายผลิตแห่งประเทศไทยเท่านั้น

5.7 งานก่อสร้างระบบสายส่งแรงสูงและสถานีไฟฟ้าย่อย

5.7.1 งานติดตั้งเสา โครงเหล็กสายส่งและอุปกรณ์รวมทั้งงานติดตั้งอุปกรณ์ ไฟฟ้าสถานีย่อย สำหรับงานติดตั้ง เสา โครงเหล็กสายส่งอุปกรณ์ ประกอบด้วย ลักษณะงานดังนี้ คือ PRELIMINARY WORK (ยกเว้น BOUNDARY POST) , TOWERS , INSULATOR STRING AND OVERHEAD GROUND WIRE ASSEMBLIES ,

CONDUCTOR AND OVERHEAD GROUND WIRE STRINGING , LINE ACCESSORIES , GROUNDING MATERIALS

สำหรับงานติดตั้งอุปกรณ์ไฟฟ้าสถานีไฟฟ้าย่อย หมายถึง เฉพาะการติดตั้งอุปกรณ์ไฟฟ้าเท่านั้น

$$\text{ใช้สูตร } K = 0.60 + 0.25 \text{ It/Io} + 0.15 \text{ Ft/Fo}$$

5.7.2 งานก่อสร้างฐานรากไฟฟ้า (TOWER FOUNDATION) และงานติดตั้ง BOUNDARY POST

$$\text{ใช้สูตร } K = 0.35 + 0.20 \text{ It/Io} + 0.20 \text{ Ct/Co} + 0.10 \text{ St/So} + 0.15 \text{ Ft/Fo}$$

5.7.3 งานก่อสร้างฐานรากอุปกรณ์ไฟฟ้าสถานีไฟฟ้าย่อย

$$\text{ใช้สูตร } K = 0.50 + 0.20 \text{ It/Io} + 0.15 \text{ Ct/Co} + 0.15 \text{ St/So}$$

5.8 งานหล่อตอกและตอกเสาเข็มคอนกรีตอัดแรง

5.8.1 งานเสาเข็มคอนกรีตอัดแรง

$$\text{ใช้สูตร } K = 0.30 + 0.10 \text{ It/Io} + 0.25 \text{ Ct/Co} + 0.35 \text{ St/So}$$

ประเภทงานและสูตรต่อไปนี้ใช้เฉพาะงานก่อสร้างของการไฟฟ้าส่วนภูมิภาคเท่านั้น

5.9 งานก่อสร้างสายส่งแรงสูงระบบแรงดัน 69 – 115 KV.

5.9.1 ในกรณีที่ผู้ว่าจ้างเป็นผู้จัดหาวัสดุและอุปกรณ์ให้

$$\text{ใช้สูตร } K = 0.80 + 0.05 \text{ It/Io} + 0.10 \text{ Mt/Mo} + 0.05 \text{ Ft/Fo}$$

5.9.2 ในกรณีที่ผู้รับจ้างเป็นผู้จัดหาวัสดุหรืออุปกรณ์

$$\text{ใช้สูตร } K = 0.45 + 0.05 \text{ It/Io} + 0.20 \text{ Mt/Mo} + 0.05 \text{ Ft/Fo} + 0.25 \text{ Wt/Wo}$$

ดัชนีก่อสร้างและค่า K

K = EXCALATION FACTOR

It = ดัชนีราคาผู้บริโภครวมทั่วประเทศ ในเดือนที่ส่งงานแต่ละงวด

Io = ดัชนีราคาผู้บริโภครวมทั่วประเทศ ในเดือนที่เปิดของประกวดราคา

Ct = ดัชนีราคาซีเมนต์ ในเดือนที่ส่งงานแต่ละงวด

Co = ดัชนีราคาซีเมนต์ ในเดือนที่เปิดของประกวดราคา

Mt = ดัชนีราคาวัสดุก่อสร้าง (ไม่รวมเหล็กและซีเมนต์) ในเดือนที่ส่งงานแต่ละงวด

Mo = ดัชนีราคาวัสดุก่อสร้าง (ไม่รวมเหล็กและซีเมนต์) ในเดือนที่เปิดของประกวดราคา

St = ดัชนีราคาเหล็ก ในเดือนที่ส่งงานแต่ละงวด

So = ดัชนีราคาเหล็ก ในเดือนที่เปิดของประกวดราคา

Gt = ดัชนีราคาเหล็กแผ่นเรียบที่ผลิตในประเทศ ในเดือนที่ส่งงานแต่ละงวด

Go = ดัชนีราคาเหล็กแผ่นเรียบที่ผลิตในประเทศ ในเดือนที่เปิดของประกวดราคา

At = ดัชนีราคาแอสฟัลท์ ในเดือนที่ส่งงานแต่ละงวด

Ao = ดัชนีราคาแอสฟัลท์ ในเดือนที่เปิดของประกวดราคา

Et = ดัชนีราคาเครื่องจักรและบริภัณฑ์ ในเดือนที่ส่งงานแต่ละงวด

Eo = ดัชนีราคาเครื่องจักรและบริภัณฑ์ ในเดือนที่เปิดของประกวดราคา

Ft = ดัชนีราคาน้ำมันดีเซลหมุนเร็ว ในเดือนที่ส่งงานแต่ละงวด

Fo = ดัชนีราคาน้ำมันดีเซลหมุนเร็ว ในเดือนที่เปิดของประกวดราคา

Act = ดัชนีราคาท่อซีเมนต์ใยหิน ในเดือนที่ส่งงานแต่ละงวด

ACo = ดัชนีราคาท่อซีเมนต์ใยหิน ในเดือนที่เปิดของประกวดราคา

PVCt = ดัชนีราคาท่อ PVC ในเดือนที่ส่งงานแต่ละงวด

PVCo = ดัชนีราคาท่อ PVC ในเดือนที่เปิดของประกวดราคา

GIPT = ดัชนีราคาท่อเหล็กอาบสังกะสี ในเดือนที่ส่งงานแต่ละงวด

GIPO = ดัชนีราคาท่อเหล็กอาบสังกะสี ในเดือนที่เปิดของประกวดราคา

PET = ดัชนีราคาท่อ HYDENSITY POLYETHYLENE ในเดือนที่จะส่งงานแต่ละงวด

PEO = ดัชนีราคาท่อ HYDENSITY POLYETHYLENE ในเดือนที่เปิดของประกวดราคา

Wt = ดัชนีราคาสายไฟ ในเดือนที่ส่งงานแต่ละงวด

Wo = ดัชนีราคาสายไฟ ในเดือนที่เปิดของประกวดราคา

3) วิธีการคำนวณที่ใช้กับสัญญาแบบปรับราคาได้

1. การคำนวณค่า K จากสูตรตามลักษณะงานต่าง ๆ ให้ใช้ตัวเลขดัชนีราคาวัสดุก่อสร้างของกระทรวงพาณิชย์ โดยใช้ฐานของปี 2530 เป็นเกณฑ์ในการคำนวณ

2. การคำนวณค่า K สำหรับกรณีที่มียางก่อสร้างหลายประเภทรวมอยู่ในสัญญาเดียวกันจะต้องแยกค่างานก่อสร้างแต่ละประเภทให้ชัดเจนตามลักษณะของงานนั้น และให้สอดคล้องกับสูตรที่ได้กำหนดไว้

3. การคำนวณค่า K กำหนดให้เป็นเลขทศนิยม 3 ตำแหน่ง ทุกขั้นตอนโดยไม่มีการปัดเศษและกำหนดให้ตัวเลขสัมพัทธ์ (เปรียบเทียบ) ให้เป็นผลสำเร็จก่อน แล้วจึงนำผลลัพธ์ไปคูณกับตัวเลขคงที่หน้าตัวเลขสัมพัทธ์นั้น

4. ให้พิจารณาเงินเพิ่มหรือลดราคาค่างานจากราคาที่ผู้รับจ้างทำสัญญากับผู้ว่าจ้างเมื่อค่า K ตามสูตรสำหรับงานก่อสร้างนั้น ๆ ในเดือนที่ส่งมอบงานมีค่าเปลี่ยนแปลงไปจากค่า K ในเดือนเปิดของราคามากกว่า 4% ขึ้นไป โดยนำเฉพาะส่วนที่เกิน 4% มาคำนวณปรับเพิ่มหรือลดค่างานแล้วแต่กรณี (โดยไม่คิด 4% แรกให้)

5. ในกรณีที่ผู้รับจ้างมาสามารถทำการก่อสร้างให้แล้วเสร็จตามระยะเวลาในสัญญา โดยเป็นความผิดของผู้รับจ้าง ค่า K ตามสูตรต่าง ๆ ที่จะนำมาใช้ในการคำนวณค่างานให้ใช้ค่า K ของเดือนสุดท้ายตามอายุสัญญา หรือค่า K ของเดือนที่จะส่งมอบงานจริง แล้วแต่ที่ว่าค่า K ตัวใดจะมีค่าน้อยกว่า

6. การจ่ายเงินแต่ละงวดให้จ่ายค่าจ้างงานที่ผู้รับจ้างทำได้แต่ละงวดตามสัญญาไปก่อน ส่วนค่างานเพิ่มหรือค่างานลดลงซึ่งจะคำนวณได้ต่อเมื่อทราบดัชนีราคาวัสดุก่อสร้าง ซึ่งนำมาคำนวณค่า K ของเดือนที่ส่งมอบงานงวดนั้น ๆ เป็นที่แน่นอนแล้ว เมื่อคำนวณเงินเพิ่มได้ให้ขอทำความตกลงเรื่องการเงินกับสำนักงบประมาณ

หมายเหตุ กรณีสูตรที่ใช้ในการคำนวณค่า K ไม่ครบถ้วนหรือไม่ครอบคลุมไม่ถูกต้องตามที่ทางราชการที่มีหน้าที่รับผิดชอบควบคุมดูแลประกาศใช้ ให้ใช้สูตรที่ถูกต้องในการคำนวณค่างานทั้งนั้น